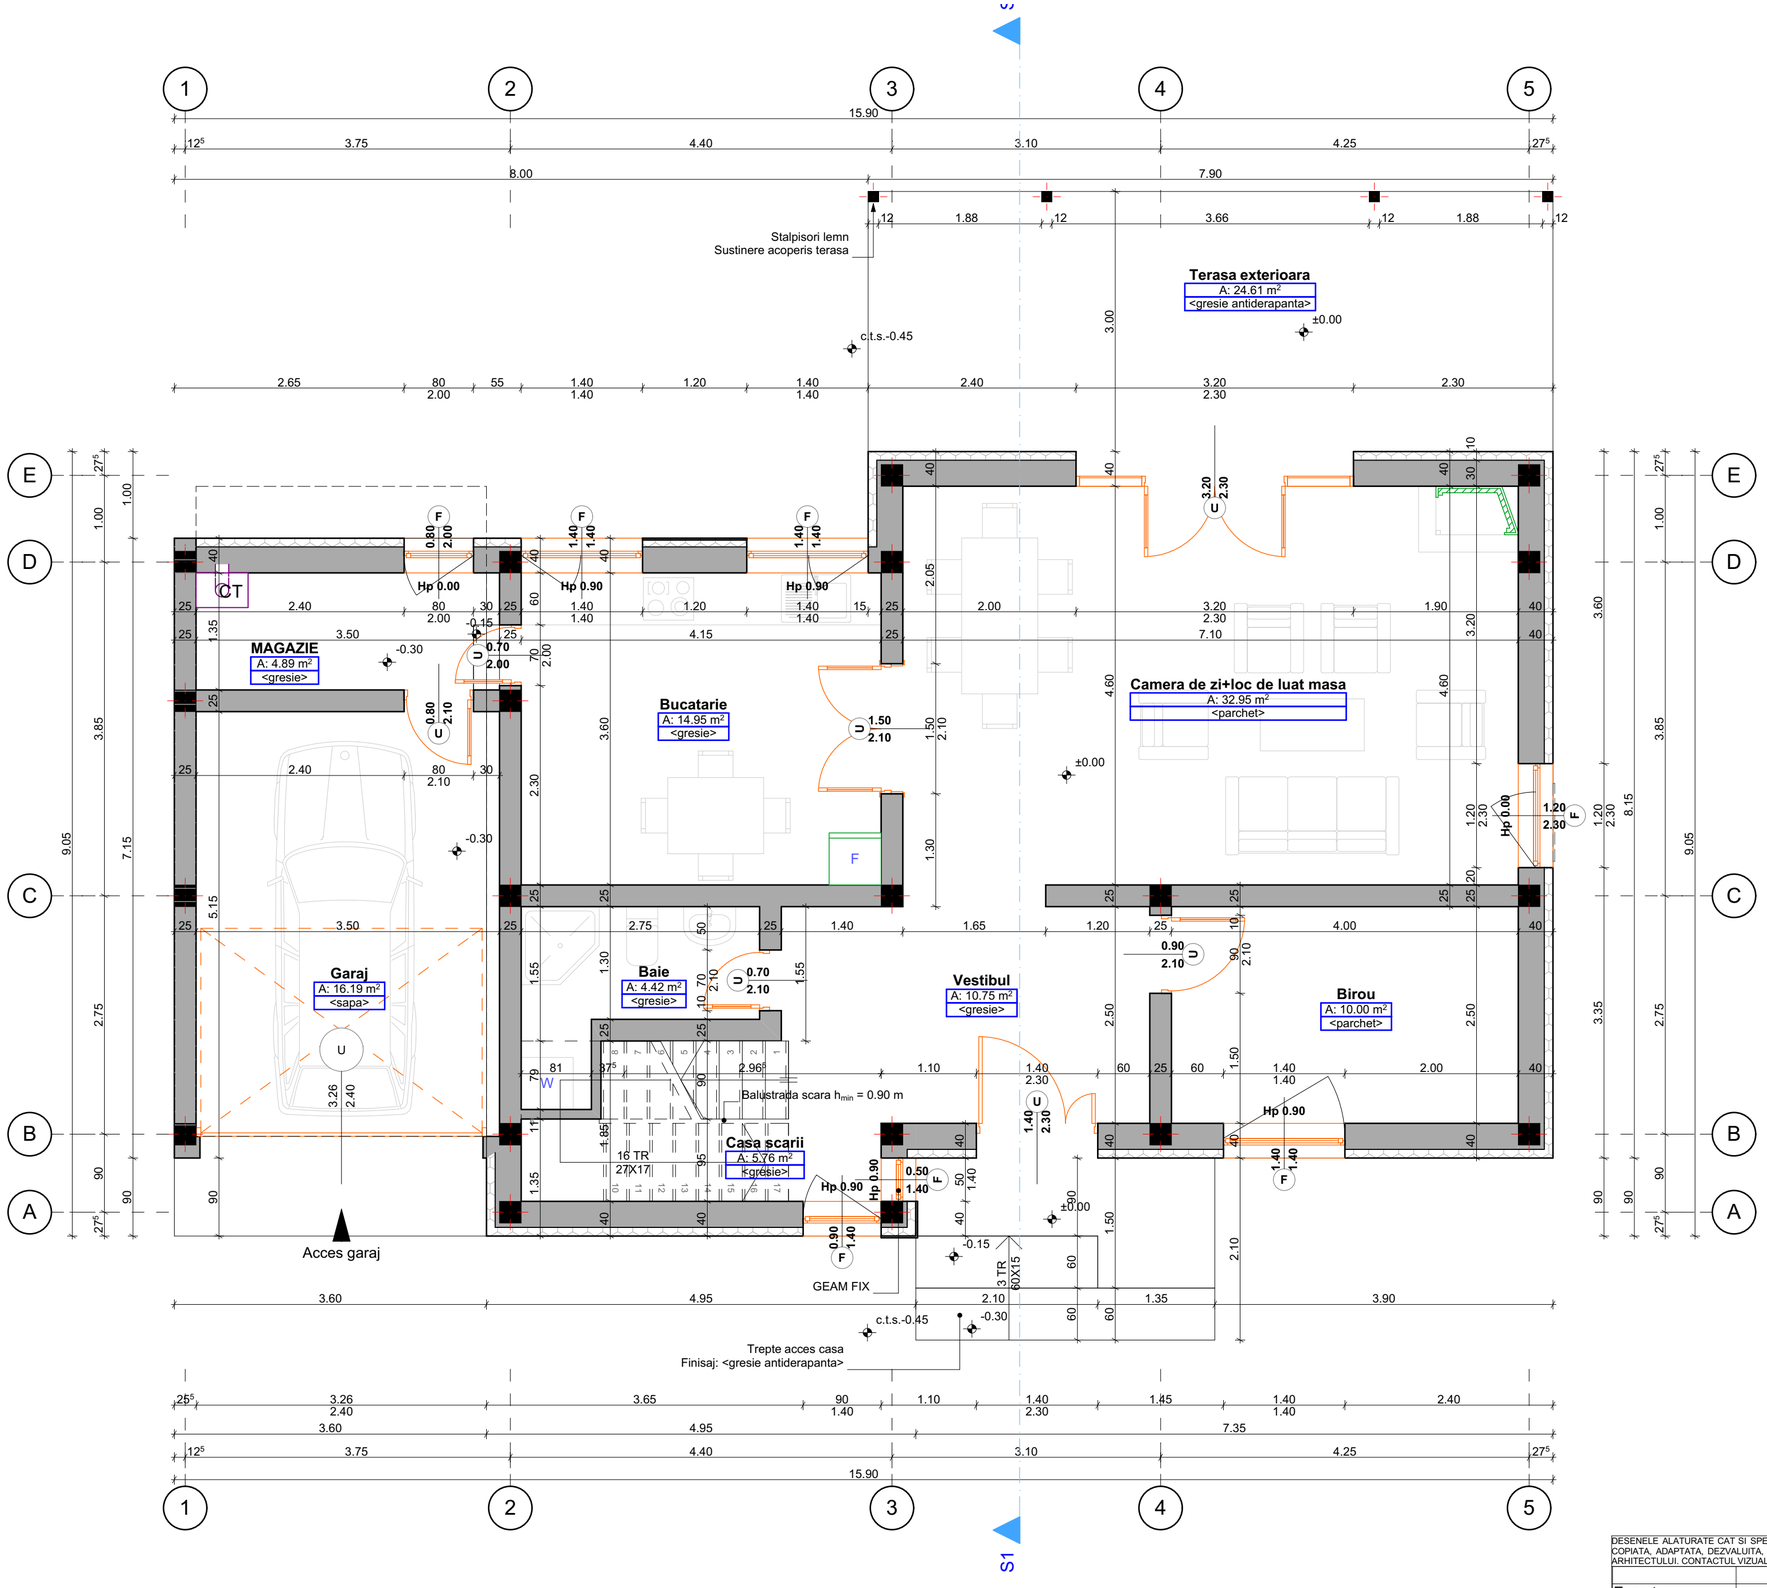

DESENELE ALATURATE CAT SI SPECIFIATIILE, IDEILE, AMENAJARILE SUNT SI VOR RAMANE PROPRIETATEA ARHITECTULUI. NICI O PARTE A ACESTORA NU VA FI REPRODUSA, COPIATA, ADAPTATA, DEZVALUITA, SAU DISTRIBUITA ALTORA, VANDUTA, PUBLICATA SAU FOLOSITA FARA CONSIMTAMANTUL SCRIS ANTERIOR SI COMPENSAREA ADECVATA A ARHITECTULUI. CONTACTUL VIZUAL CU DESENELE ALATURATE CONSTITUIE DOVADA DEFINITIVA SI IREVOCABILA A ACCEPTARII ACESTOR RESTRICTII.

Expert				
Verificator				
	Nume	Semnatura	Cerinta	Referat/Expertiza/NR./Data

S.C. AEDIFICATORIA S.R.L.
Str. Intrarea Doinei nr. 23, ap. 21, Timisoara
tel. 0723159467

Beneficiar : SC SPAB CONSULTING SRL

pr.nr. 55/2013

Specificatie	Nume	Semnatura	Scara:	**proiect** : CONSTRUIRE CASA P+1E, GARAJ, MAGAZIE SI IMPREJMUIRE **amplasament** : TIMISOARA, STR. TOPORASILOR, RN.C.F. 2169
Sef Proiect:	Arh. MALINA ILIA-FILIMON		1:50	faza: d.t.a.c.
Proiectant:	arh.Loredana Rusu		Data: 11.2013	
Desenat:	arh.Loredana Rusu			**PLAN PARTER** pl. 4/A