


87.12 m²

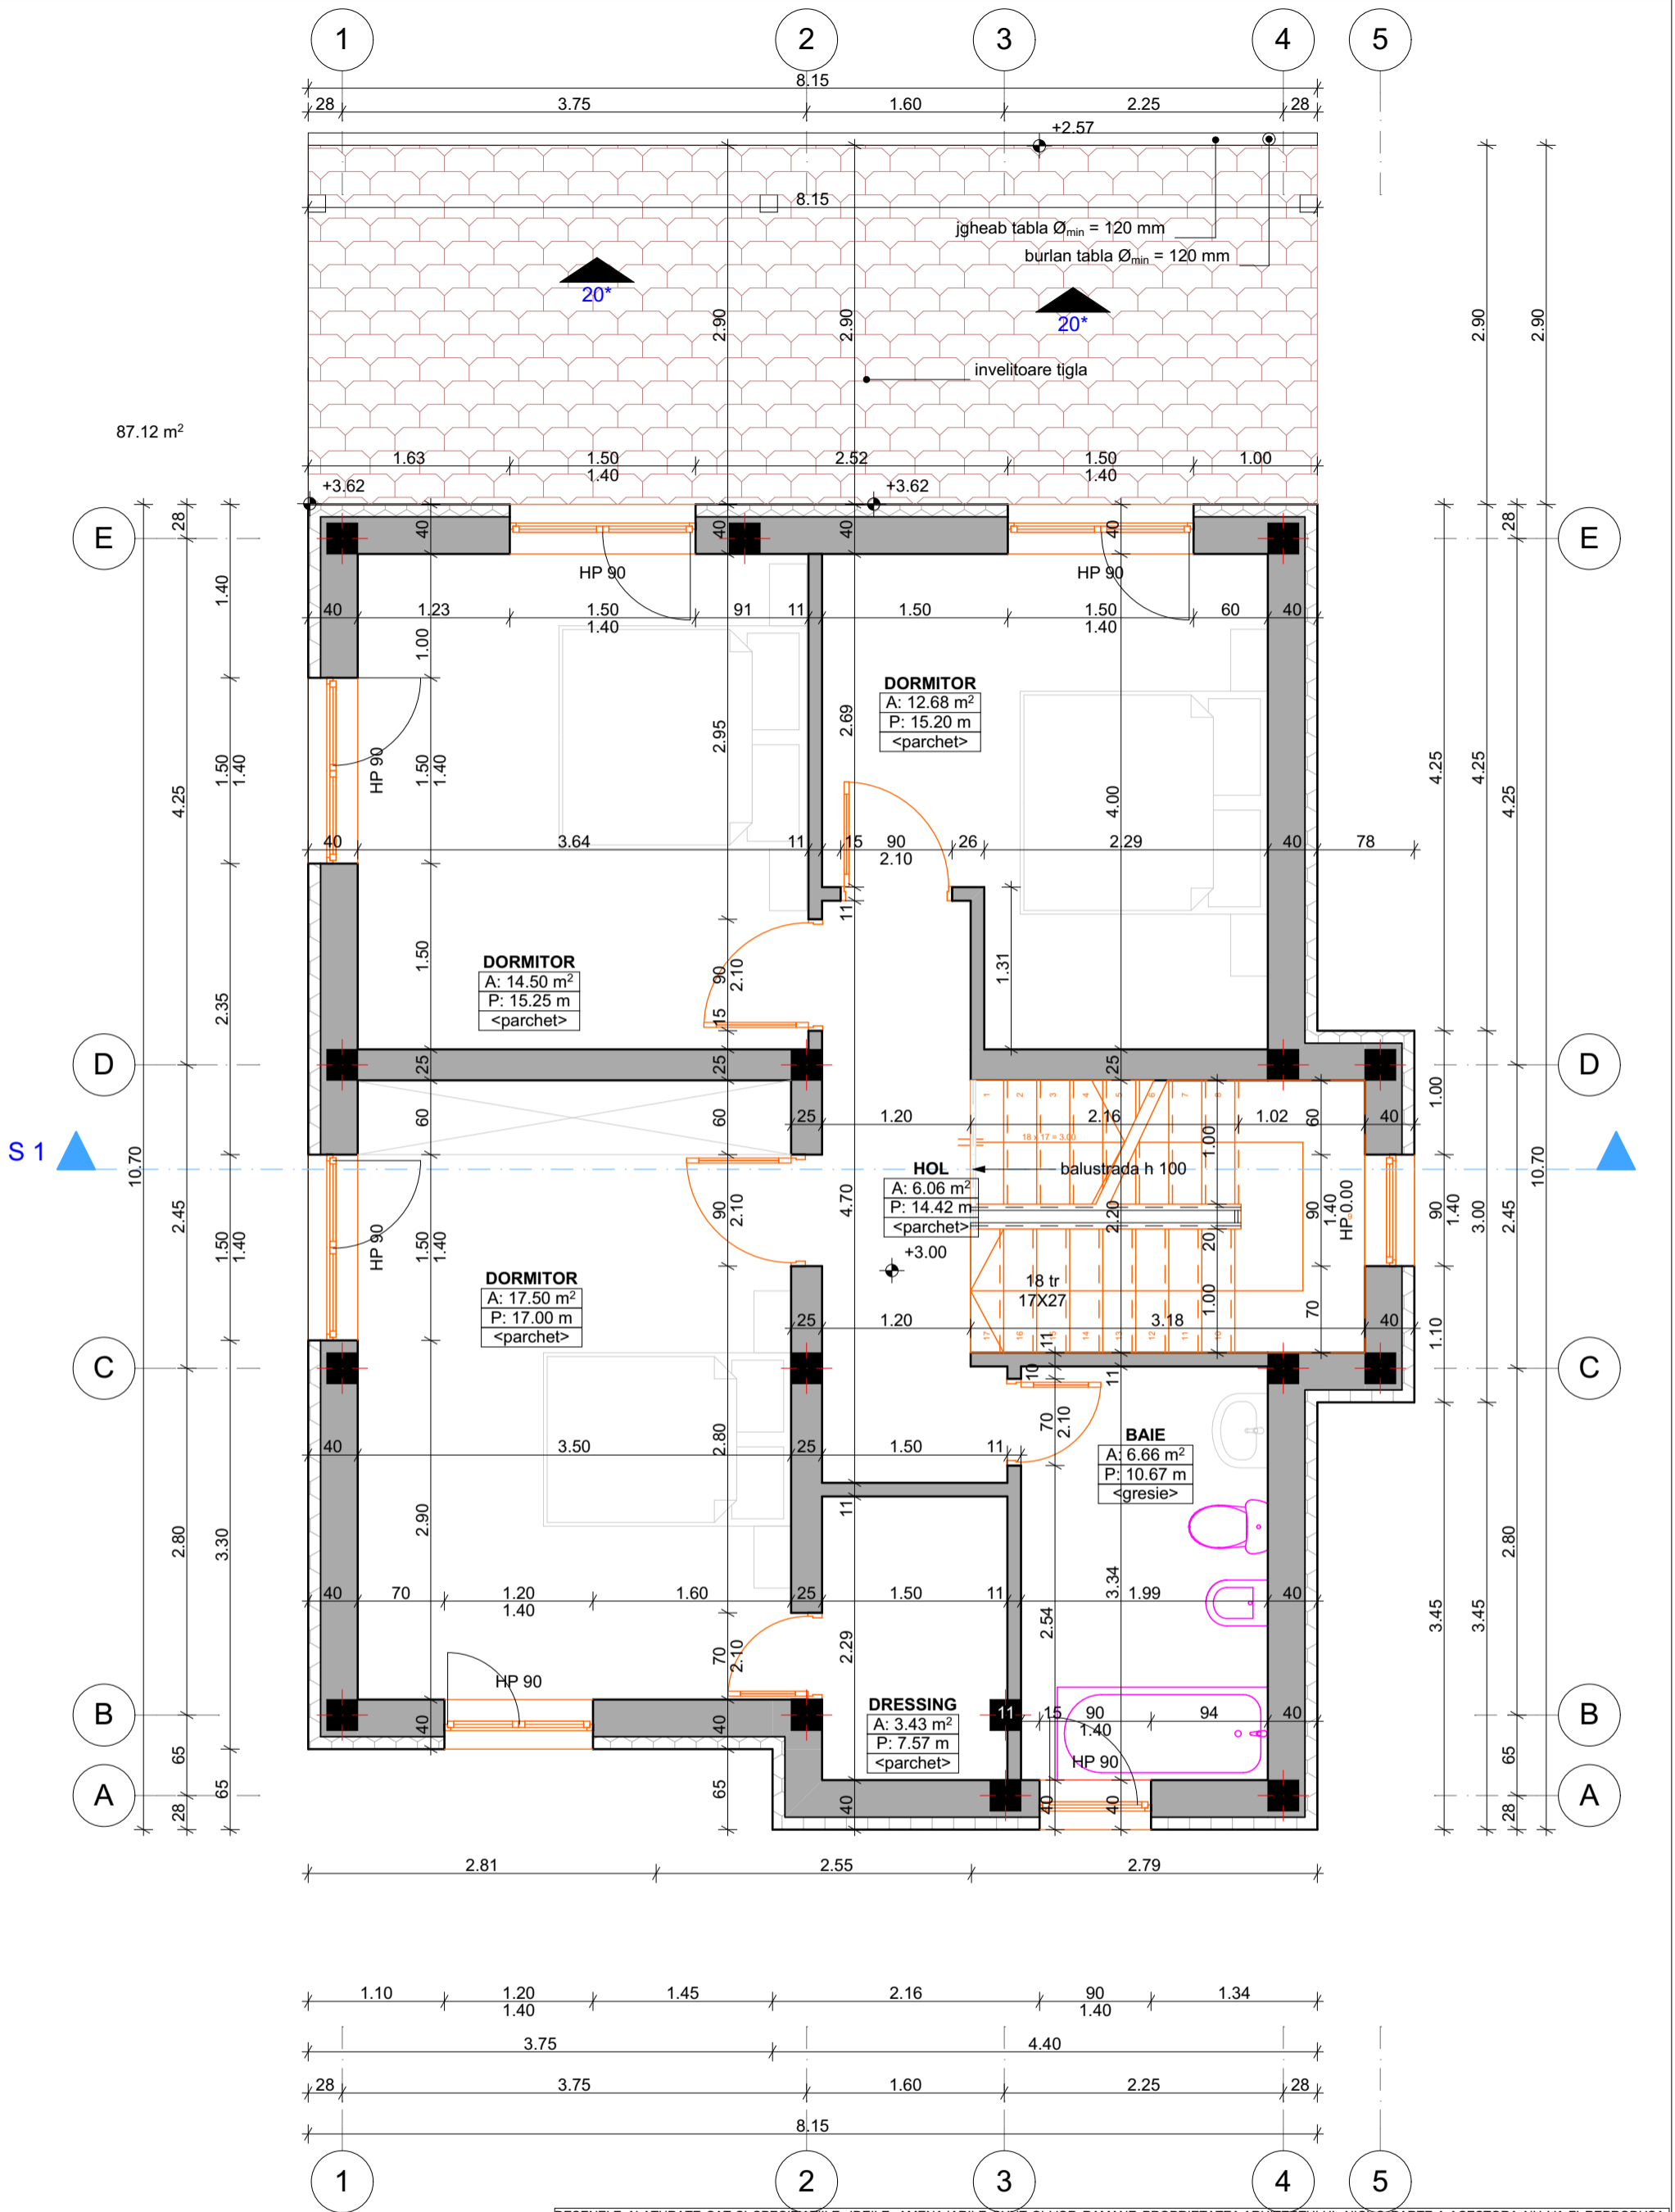

DESENELE ALATURATE CAT SI SPECIFICATIILE, IDEILE, AMENAJARILE SUNT SI VOR RAMANE PROPRIETATEA ARHITECTULUI. NICI O PARTE A ACESTORA NU VA FI REPRODUSA, COPIATA, ADAPTATA, DEZVALUITA, SAU DISTRIBUITA ALTORA, VANDUTA, PUBLICATA SAU FOLOSITA FARA CONSIMTAMANTUL SCRIS ANTERIOR SI COMPENSAREA ADECVATA ARHITECTULUI. CONTACTUL VIZUAL CU DESENELE ALATURATE CONSTITUIE DOVADA DEFINITIVA SI IREVOCABILA A ACCEPTARII ACESTOR RESTRICTII.

Expert				
Verificator				
	Nume	Semnatura	Cerinta	Referat/Expertiza/NR./Data
	S.C. AEDIFICATORIA TM S.R.L.-D. Str. Intrarea Doinei nr. 23, ap. 21, Timisoara tel. 0723159467			Beneficiar : LESAN EMILIA-SILVIA Dumbravita, str. Venus II nr.1 pr.nr. 30/2014
Specificatie	Nume	Semnatura	Scara:	proiect : CONSTRUIRE CASA P+M SI IMPREJUIRE amplasament : loc. Timisoara, str. Marius Moga nr.17, cf 437999, cad A541/3/11/10 PLAN ETAJ
Sef Proiect:	Arh. Adrian Glont		1:50	
Proiectant:	Arh. Adrian Glont		Data:	
Desenat:	Arh. Loredana Rusu		05.2014	
				faza: d.t.a.c pl. 5/A