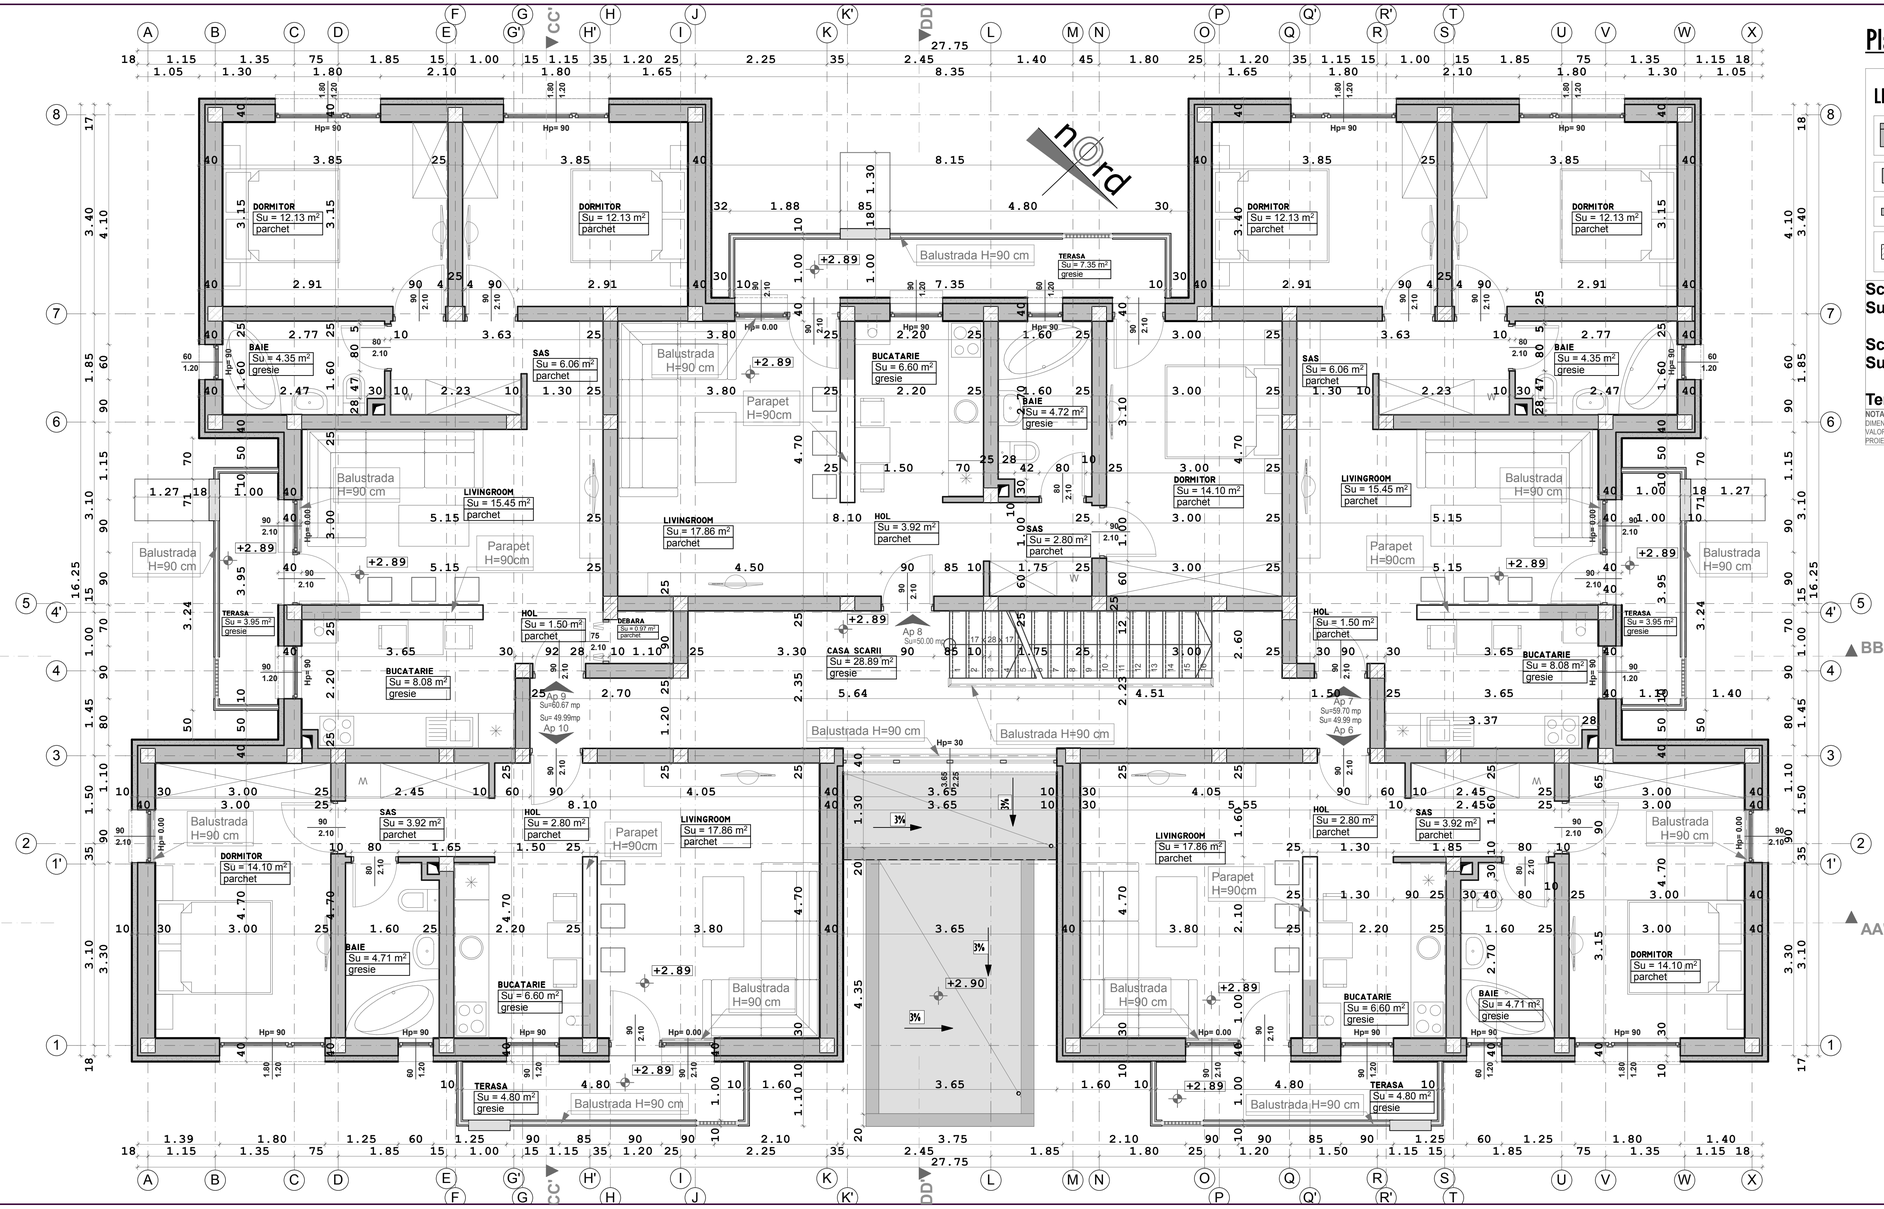


# Plan Etaj 1 sc. 1:50

## LEGENDA:

| | |
|---|---|
| | PERETE EXTERIOR STRUCTURAL DIN ZIDARIE POROTHERM DE 30 CM, SE VA APLICA LA EXTERIOR CU POLISTIREN DE 10 CM |
| | PERETE INTERIOR STRUCTURAL DIN ZIDARIE POROTHERM DE 25 CM, |
| | PERETE INTERIOR DESPARTITOR DIN , CARAMIDA DE COMPARTIMENTARE, 10 CM, |
| | STALPISORI DIN BETON ARMAT, DE SECTIUNI DIFERITE. ACESTIA SE VOR AMPLASA CONFORM PROIECTULUI DE REZISTENTA |

**Scd = 1130.21 mp**
**Sud = 903.14 mp**

**Sc etaj 1 = 374.91 mp**
**Su etaj 1 = 299.24 mp**

**Terase= 24.85 mp**

NOTA:
DIMENSIUNILE DE PE PLANSA SUNT COTATE LA NIVELUL STRUCTURII PE LANGA VALORILE DE PE PLANSA SE ADAUGA GROSIMEA POLISTIRENULUI SPECIFICATA IN PROIECT.

**NOTA:**
NU SE PERMIT MODIFICARI FARA ACORDUL PREALABIL AL ARHITECTULUI. ORICE MODIFICARE FARA ACORDUL ACESTUIA IL ABSOLVA PE ACESTA DE ORICE RESPONSABILITATE.
CATEGORIA DE IMPORTANTA "C" conform HGR 766/1997; CLASA DE IMPORTANTA "III" conform P100/2008;
ACEST PROIECT SI INFORMATIILE CUPRINSE IN EL NU POT FI COPIATE, REPRODUSE SAU UTILIZATE, PARTIAL SAU IN INTREGIME DECAT CU ACORDUL SCRIS AL "**3d archiDraw srl-d**" SI NU VOR FI FOLOSITE IN ALT SCOP DECAT CEL PENTRU CARE AU FOST ELABORATE.

| VERIFICATOR/ EXPERT | NUME | SEMNATURA | CERINTA | REFERAT/EXPERTIZA-NR./DATA |
|---|---|---|---|---|

| | | | |
|---|---|---|---|
| Proiectant: | Sediu:Str. P.C. Ripensia nr.13, ap.20, 300566 Timisoara<br>Birou: Str. Trebovlu Lauriam, nr.5, ap.8,300200 Timisoara<br>Tel: 004 0723 587981 ; Fax: 004 0356 815440 ;<br>E-mail: archidraw3d@yahoo.com; 3darchidraw@gmail.com<br>CUI:30152744, J35/1087/05.06.2012 Cont: RO36INGB0000999903004062 | BENEFICIAR: | S.C. AVCOZ EDIL S.R.L. | PR. NR. 42/2015 |
| DENUMIRE PROIECT: | Construire locuinte colective P+2E, acces auto si imprejmuire<br>Com. Dumbravita, Jud. Timis ; C.F.412033 Dumbravita; Top/Cad: 412033 | | | FAZA D.T.A.C. |
| SPECIFICATIE | NUME | SEMNATURA | SCARA 1:50 | |
| Gef proiect: | arh. DESPOTOVICS ROXANA R. | | | |
| Proiectat: | arh. DESPOTOVICS ROXANA R. | | DATA Sept. 2015 | |
| Desenat: | stud. arh. DRAGOMIRESCU MELINDA | | | |
| DENUMIRE PLANSA: | Plan etaj 1 | | | PL. NR. A04 |