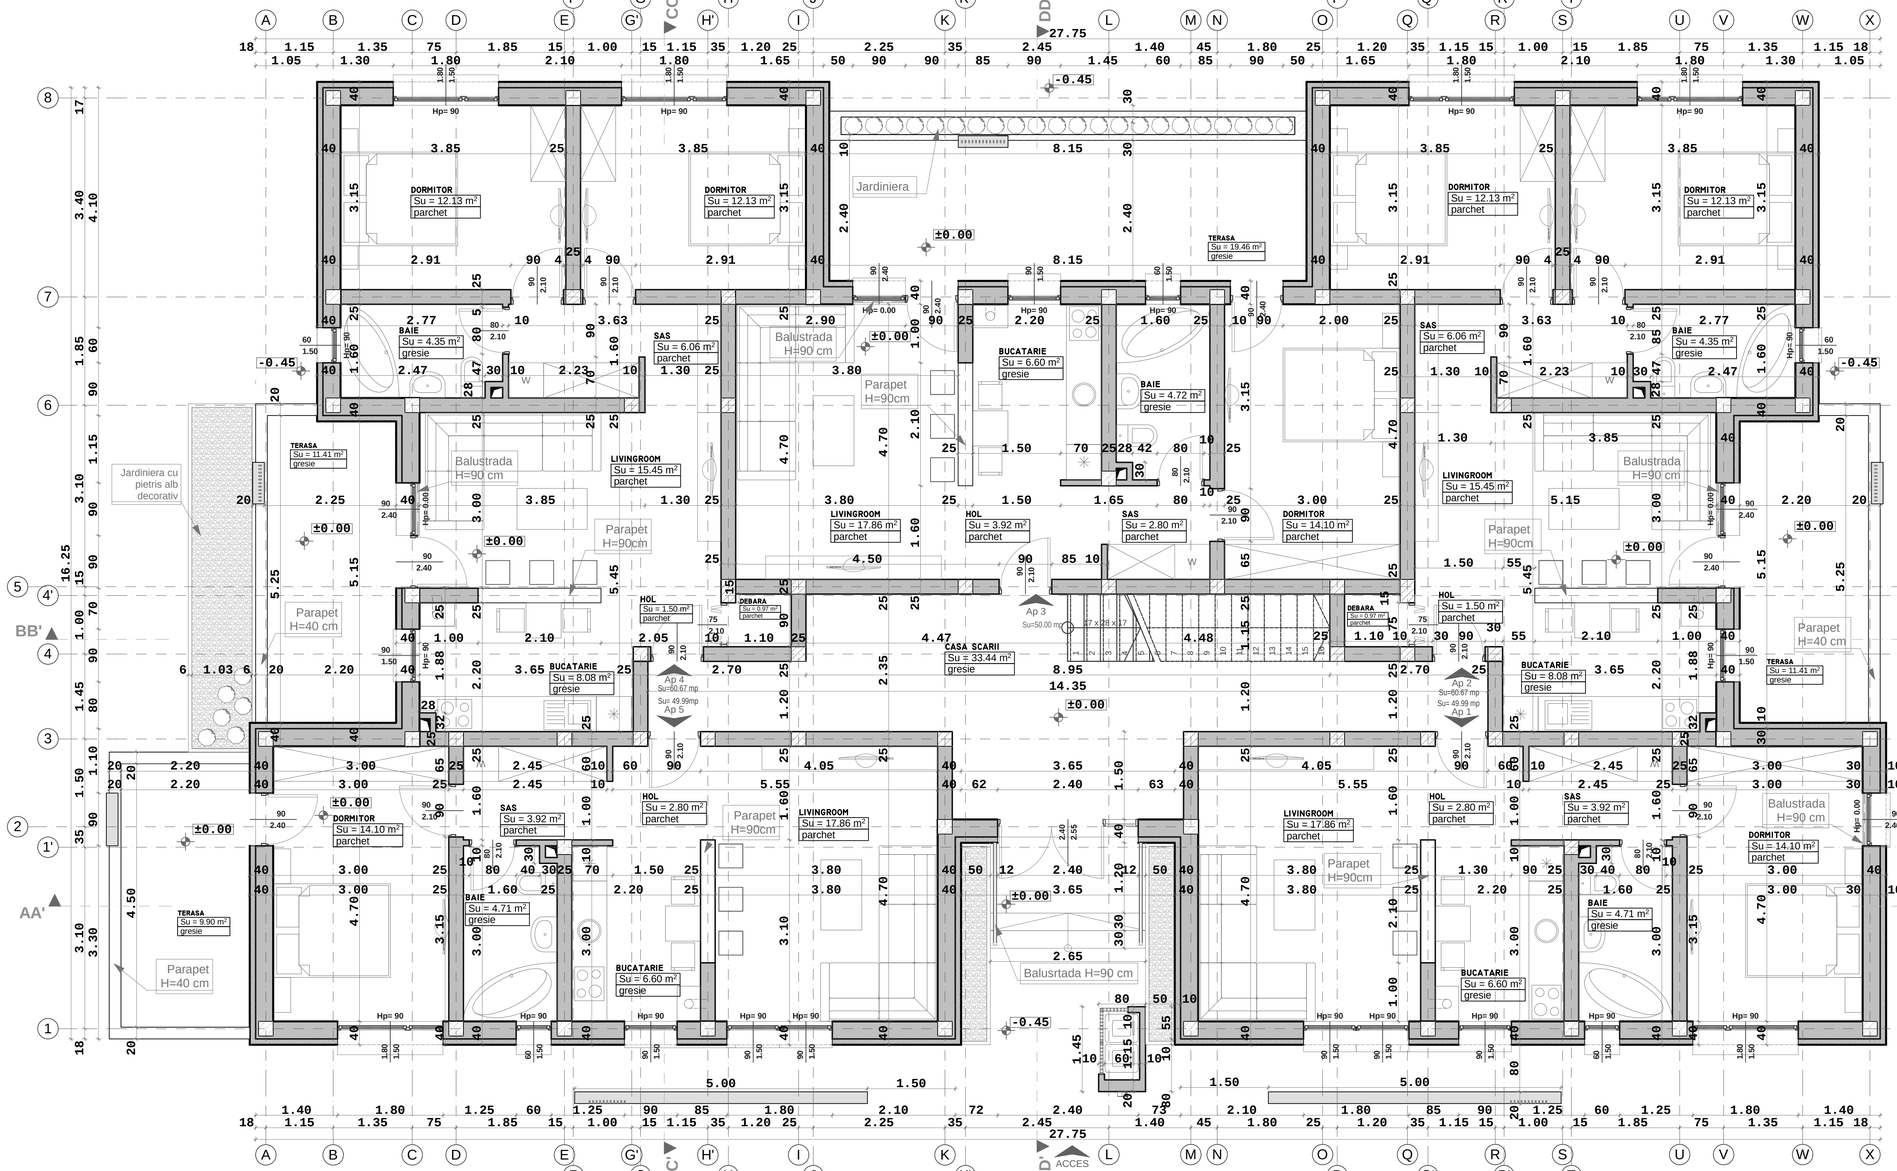

Plan Parter sc. 1:50

LEGENDA:

- PERETE EXTERIOR STRUCTURAL DIN ZIDARIE POROTHERM DE 30 CM, SE VA APLICA LA EXTERIOR CU POLISTIREN DE 10 CM
- PERETE INTERIOR STRUCTURAL DIN ZIDARIE POROTHERM DE 25 CM,
- PERETE INTERIOR DESPARTITOR DIN , CARAMIDA DE COMPARTIMENTARE, 10 CM,
- STALPISORI DIN BETON ARMAT, DE SECTIUNI DIFERITE. ACESTIA SE VOR AMPLASA CONFORM PROIECTULUI DE REZISTENTA

Scd = 1130.21 mp
Sud = 903.14 mp

Sc parter = 380.39 mp
Su parter = 304.66 mp

Terase= 52.18 mp

NOTA:
DIMENSIUNILE DE PE PLANSA SUNT COTATE LA NIVELUL STRUCTURII. PE LANGA VALORILE DE PE PLANSA SE ADAUGA GROSIMEA POLISTIRENULUI SPECIFICATA IN PROIECT.

nord

NOTA:
NU SE PERMIT MODIFICARI FARA ACORDUL PREALABIL AL ARHITECTULUI. ORICE MODIFICARE FARA ACORDUL ACESTUIA IL ABSOLVA PE ACESTA DE ORICE RESPONSABILITATE.
CATEGORIA DE IMPORTANTA "C" conform HGR 766/1997; CLASA DE IMPORTANTA "III" conform P100/2008;
ACEST PROIECT SI INFORMATIILE CUPRINSE IN EL NU POT FI COPIATE, REPRODUSE SAU UTILIZATE, PARTIAL SAU IN INTREGIME DECAT CU ACORDUL SCRIS AL **"3d archiDraw srl-d"** SI NU VOR FI FOLOSITE IN ALT SCOP DECAT CEL PENTRU CARE AU FOST ELABORATE

VERIFICATOR/ EXPERT	NUME	SEMNATURA	CERINTA	REFERAT/EXPERTIZA-NR./DATA

Proiectant:
Sediu/Str. F.C. Ripensia nr.13, ap.20, 300566 Timisoara
Birou: Str. Trebonia Laurean, nr.5, ap.8,300200 Timisoara
Tel: 004 0723 587981 ; Fax: 004 0356 816440 ;
E-mail: archidraw53@yahoo.com; 3darchidraw@gmail.com
CUI 30152744 ,J35/1087/05.05.2012 Cont: RO36INGB0000999903004062
3d archiDraw srl-d

BENEFICIAR:	PR. NR.
S.C. AVCOZ EDIL S.R.L.	42/2015
DENUMIRE PROIECT: Construire locuinte colective P+2E, acces auto si imprejmuire Com. Dumbravita, Jud. Timis ; CF 412033 Dumbravita; Top/Cad: 412033	FAZA D.T.A.C.
DENUMIRE PLANSA: Plan parter	PL. NR. A03

SPECIFICATIE	NUME	SEMNATURA	SCARA
Sef proiect:	ars. DESPOTOVICS ROXANA R.		1:50
Proiectat:	ars. DESPOTOVICS ROXANA R.		DATA
Desenat:	ARH. DRAGOMIRESCU MELINDA		Sept. 2015