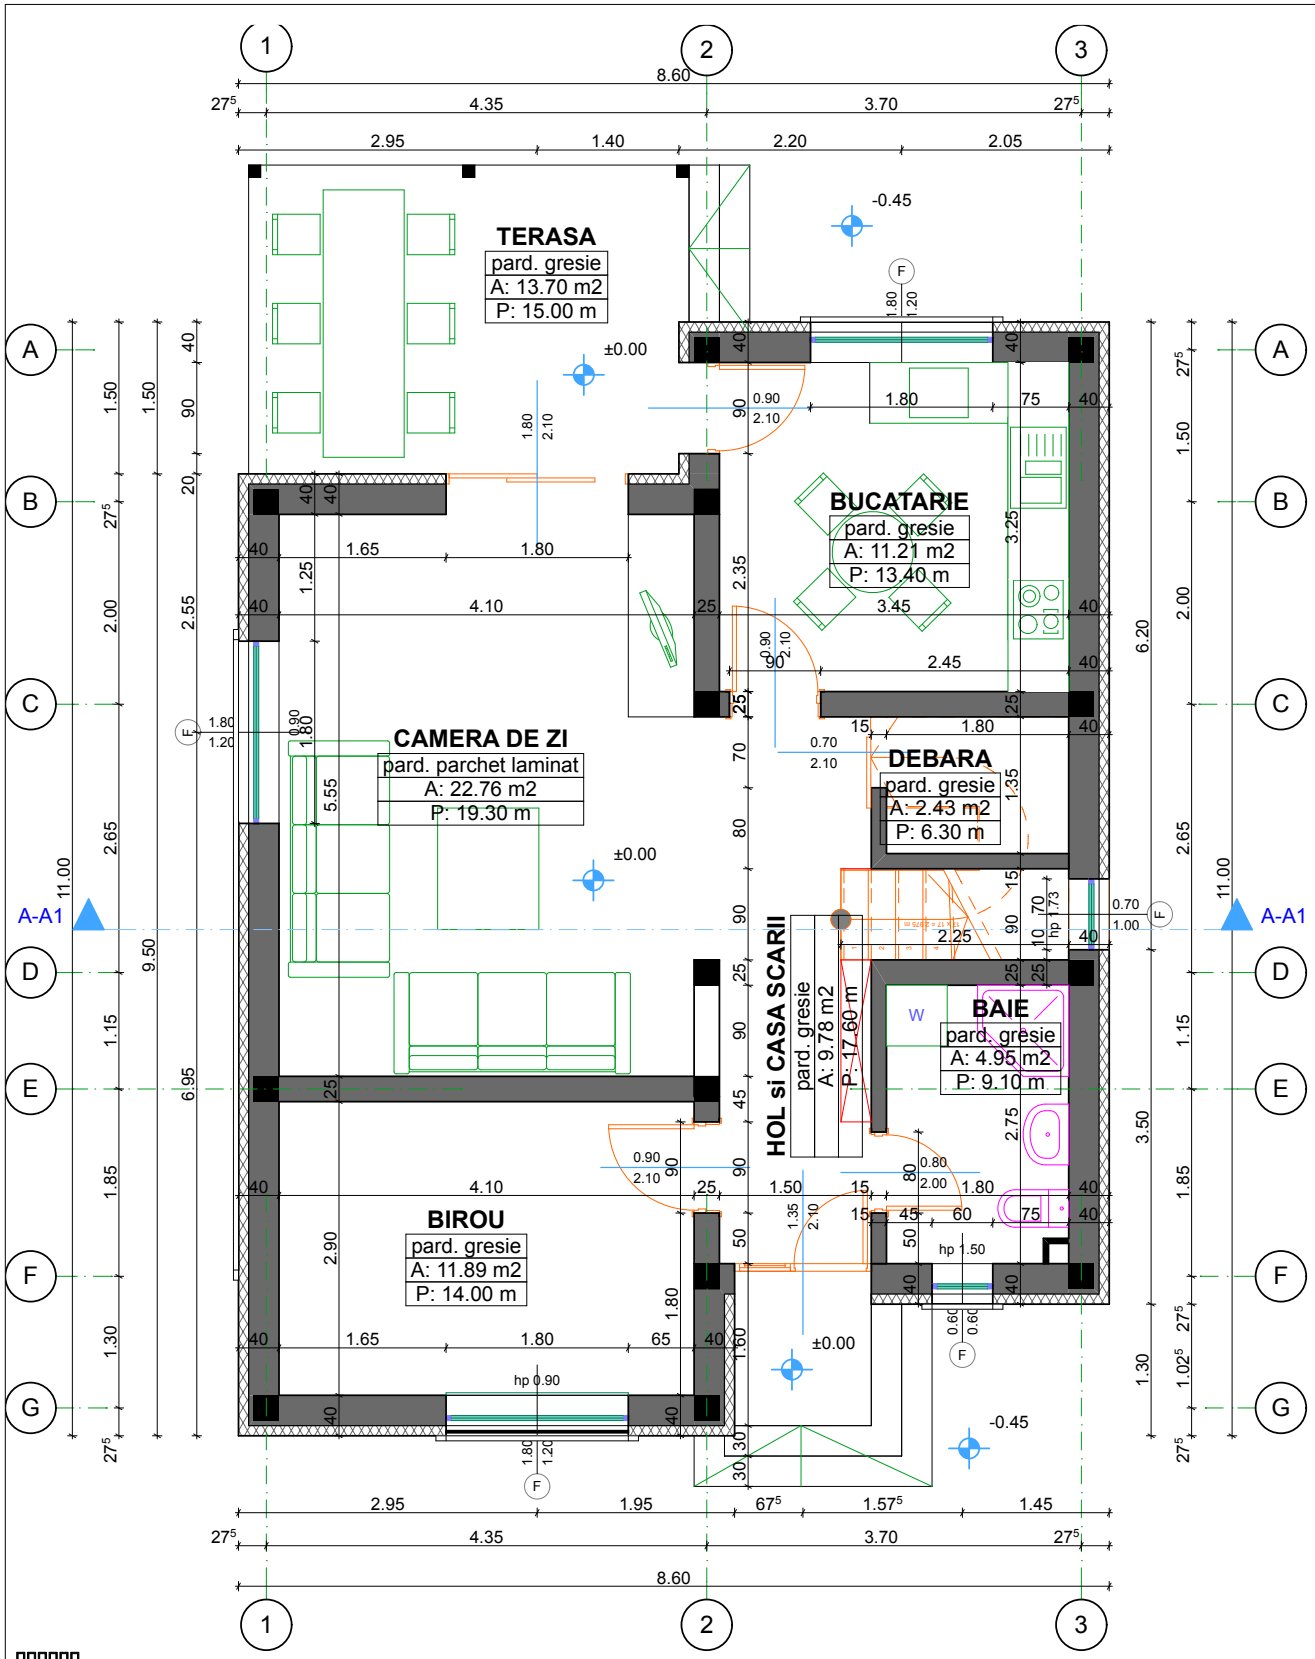

[illegible]

[illegible]: [illegible]
[illegible]: [illegible]

[illegible]: [illegible]
[illegible]: [illegible]
[illegible]: [illegible]

[illegible] [illegible]
[illegible] [illegible]
[illegible] [illegible]
[illegible] [illegible]
[illegible] [illegible]

DESENELE ALATURATE CAT SI SPECIFICATIILE, IDEILE, AMENAJARILE SUNT SI VOR RAMANE PROPRIETATEA ARHITECTULUI. NICI O PARTE A ACESTORA NU VA FI REPRODUSA, COPIATA, ADAPTATA, DEZVALUITA, SAU DISTRIBUITA ALTORA, VANDUTA, PUBLICATA SAU FOLOSITA FARA CONSIMTAMANTUL SCRIS ANTERIOR SI COMPENSAREA ADECVATA A ARHITECTULUI. CONTACTUL VIZUAL CU DESENELE ALATURATE CONSTITUIE DOVADA DEFINITIVA SI IREVOCABILA A ACCEPTARII ACESTOR RESTRICTII.

Expert				
Verificator				
	Nume	Semnatura	Cerinta	Referat/Expertiza/NR./Data

S.C. CRISADE Company S.R.L.
Timisoara, Str. C. BREDICEANU nr. 1 ap 12
tel. 0744 422 183

Beneficiar :
GRIGORAS ANDREI

pr.nr. 18/2011

Specificatie	Nume	Semnatura	Scara: 1:50
Sef Proiect:	Arh. Adrian Glont		
Proiectant:	Arh. Adrian Glont		Data: apr.2011
Desenat:	Arh. Adrian Glont		

proiect : CASA P+M SI IMPREJMUIRE
amplasament: C.F. 404715, nr. top. 404715, intravilan, com. Giroc, jud. Timis

faza: D.T.A.C.

PLAN PARTER

pl. 2/A