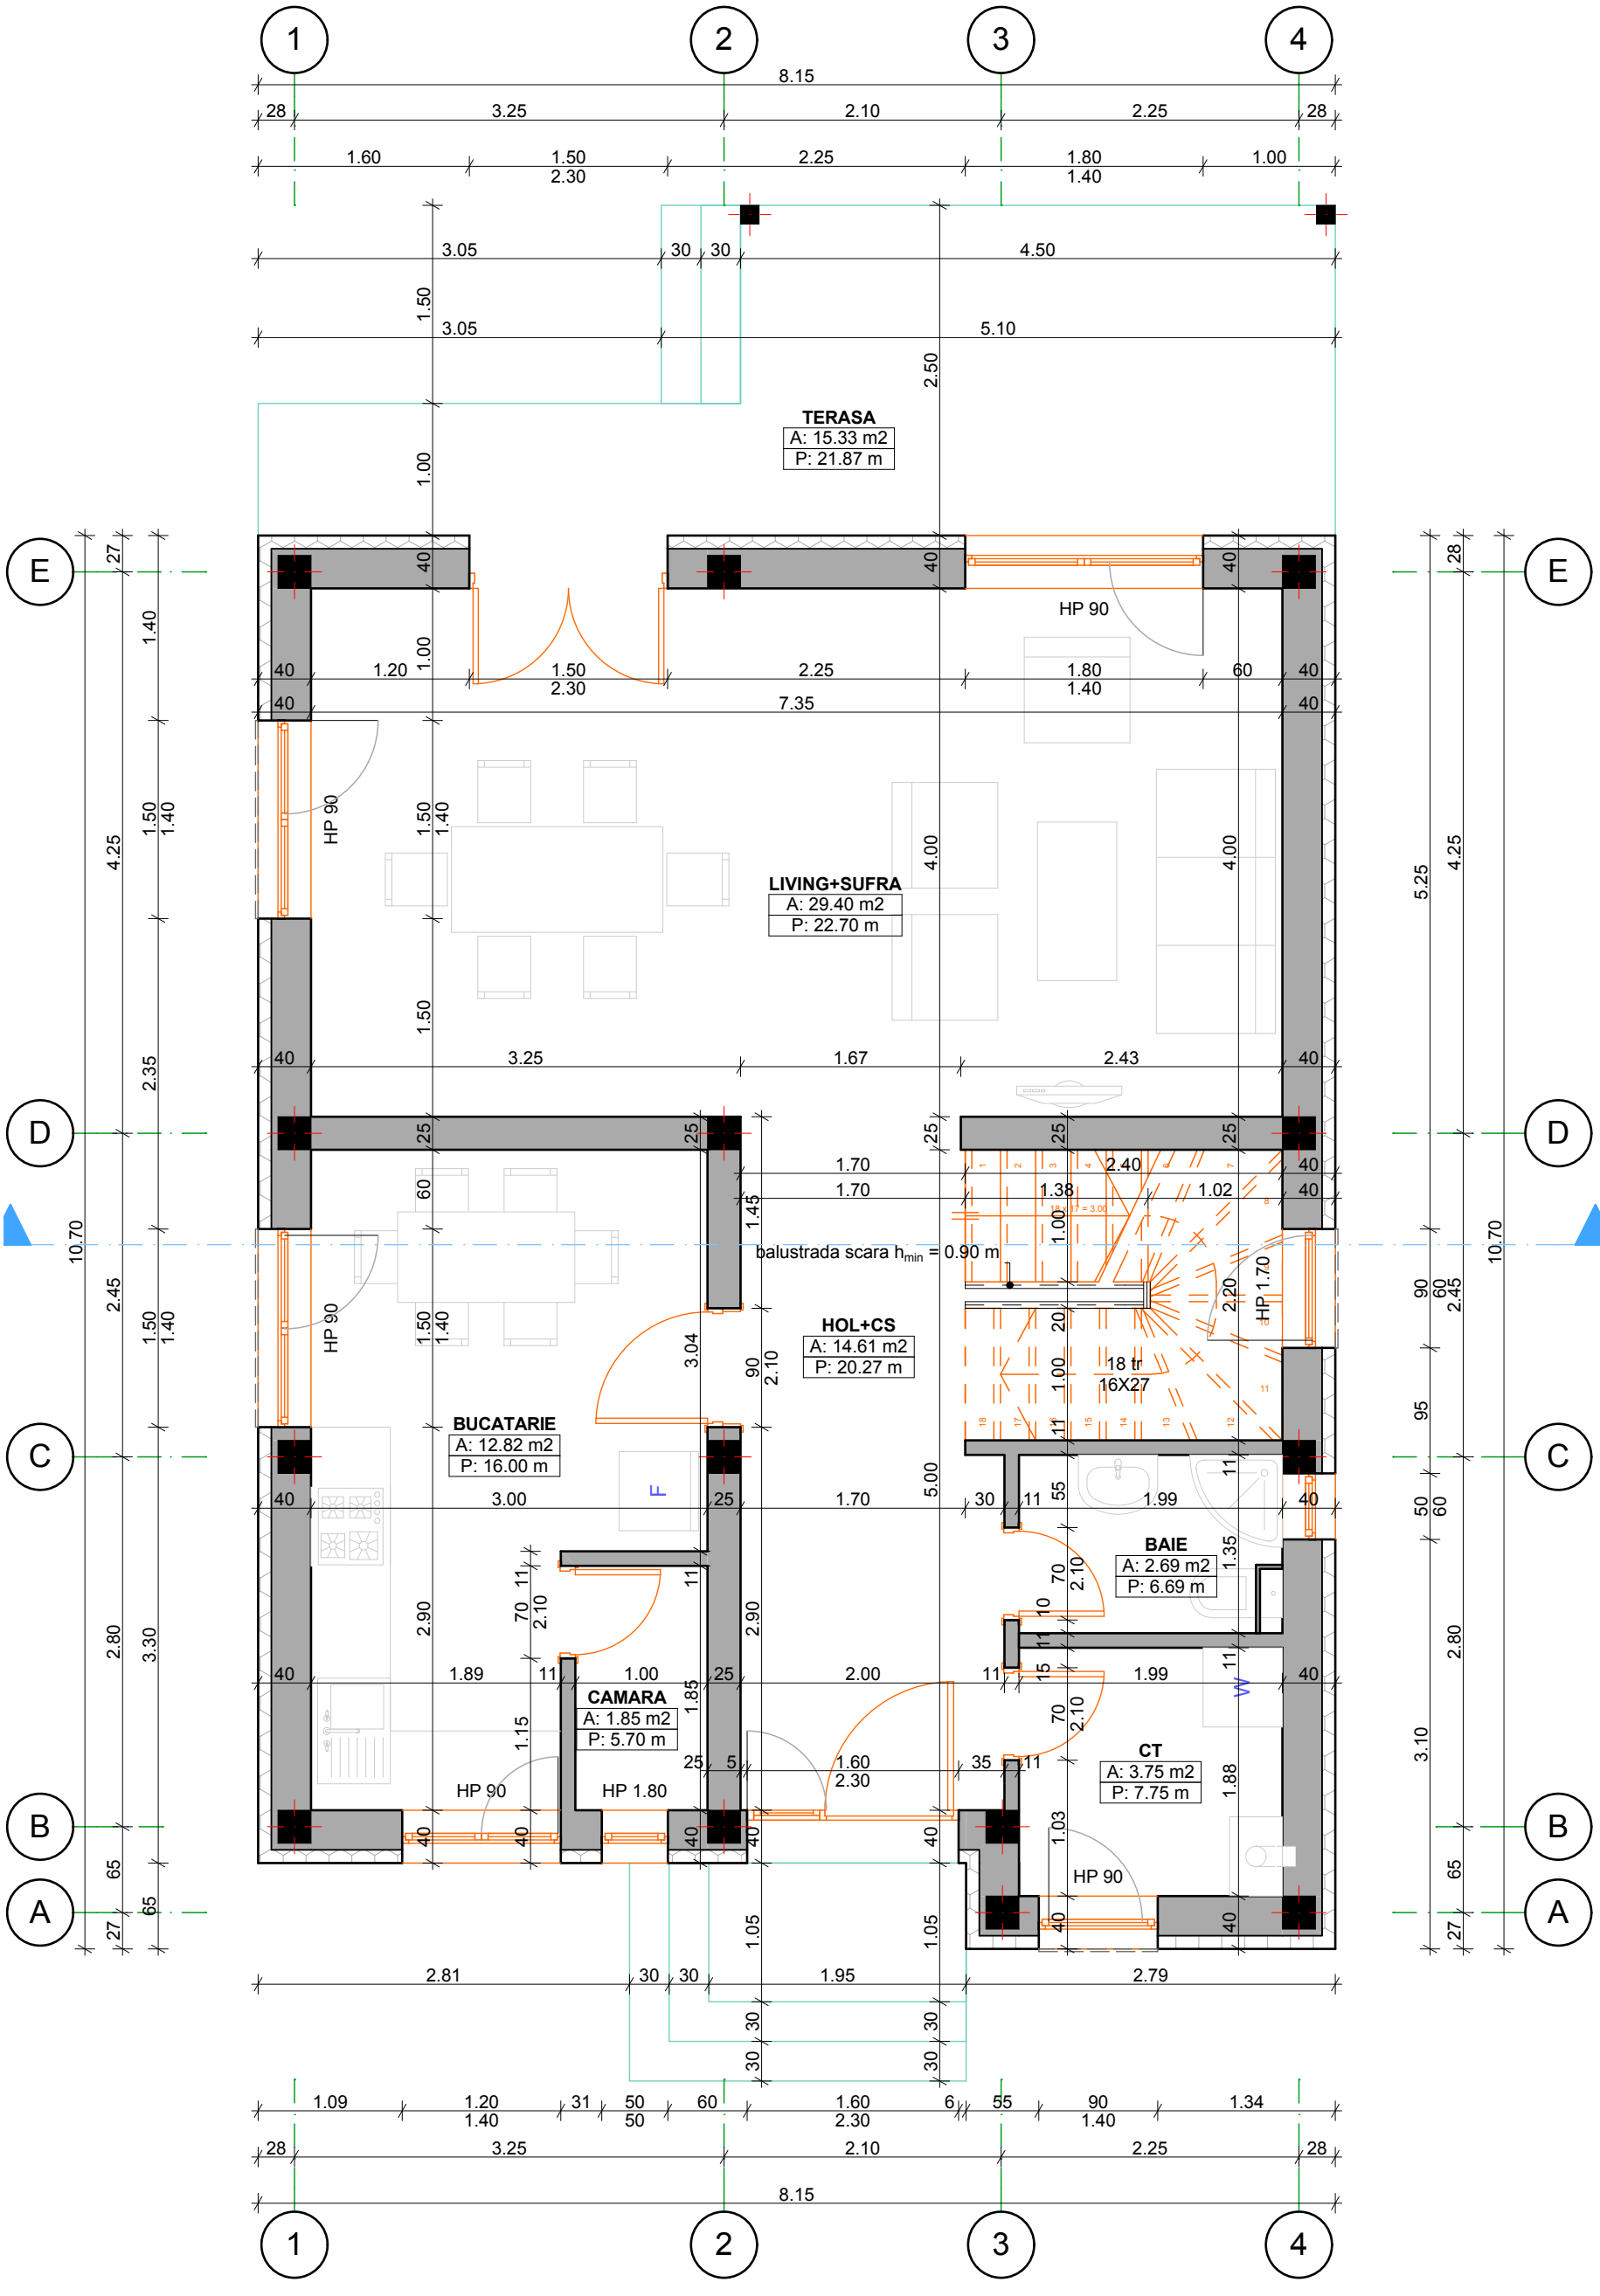
1
2
3
4
E
D
C
B
A
8.15
3.25
2.10
2.25
1.60
1.50
2.30
1.80
1.40
1.00
3.05
4.50
5.10
2.50
1.00
TERASA
A: 15.33 m2
P: 21.87 m
HP 90
1.20
7.35
LIVING+SUFRA
A: 29.40 m2
P: 22.70 m
4.00
1.67
2.43
balustrada scara h_{min} = 0.90 m
HOL+CS
A: 14.61 m2
P: 20.27 m
18 tr
16X27
BUCATARIE
A: 12.82 m2
P: 16.00 m
3.00
HP 1.80
CAMARA
A: 1.85 m2
P: 5.70 m
BAIE
A: 2.69 m2
P: 6.69 m
CT
A: 3.75 m2
P: 7.75 m
2.81
1.95
2.79
1.09
1.34
10.70
4.25
2.35
2.45
2.80
3.30
3.10
5.25
5.00