




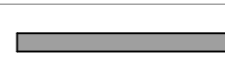

Plan Parter sc. 1:50


Scd = 129,83 mp
Sud = 108,38 mp

S terase = 29,05 mp

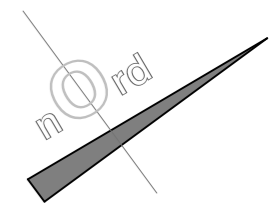

LEGENDA:

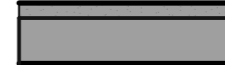-  PERETE EXTERIOR STRUCTURAL DIN ZIDARIE POROTHERM DE 30 CM, SE VA APLICA LA EXTERIOR CU POLISTIREN DE 10 CM
 -  PERETE INTERIOR STRUCTURAL DIN ZIDARIE POROTHERM DE 25 CM,
 -  PERETE INTERIOR DESPARTITOR DIN CARAMIDA DE COMPARTIMENTARE, 12 CM,
 -  STALPISORI DIN BETON ARMAT, DE SECTIUNI DIFERITE. ACESTIA SE VOR AMPLASA CONFORM PROIECTULUI DE REZISTENTA
- DIMENSIONAREA EXTERIOARA SE FACE DE LA ZIDARIE EXCLUZAND GROSIMEA TERMOSISTEMULUI

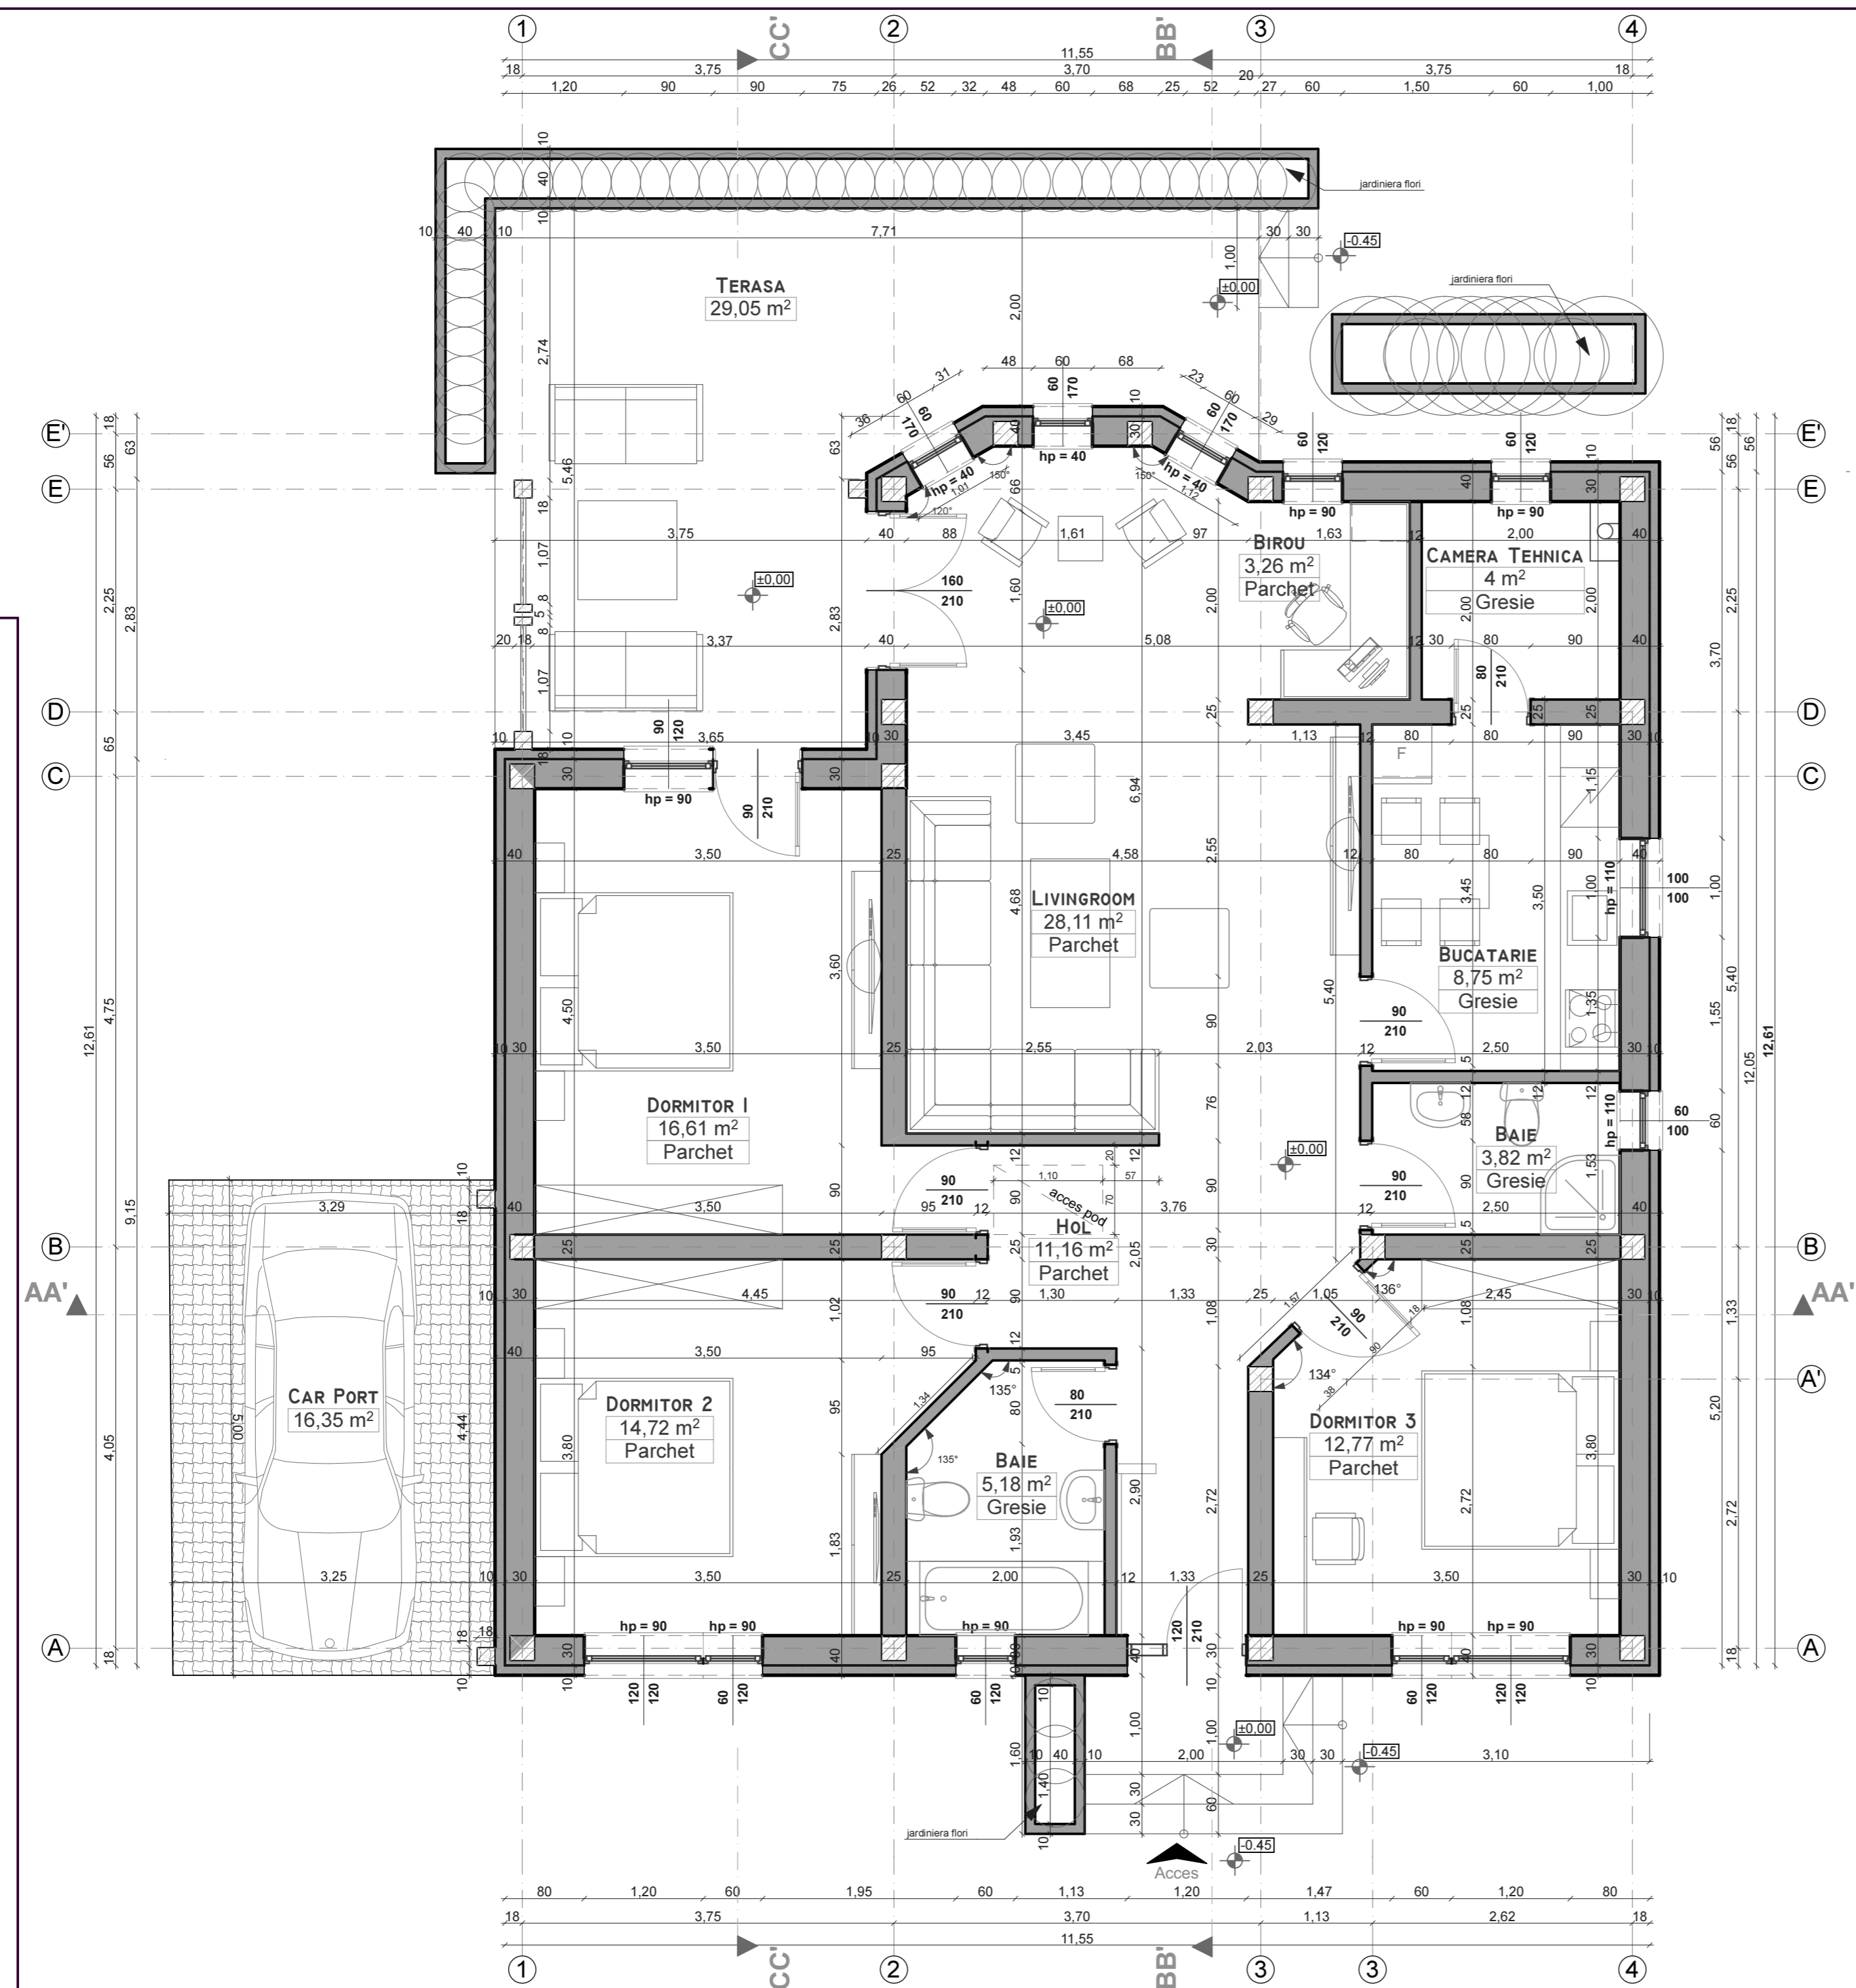

NOTA:
 NU SE PERMIT MODIFICARI FARA ACORDUL PREALABIL AL ARHITECTULUI. ORICE MODIFICARE FARA ACORDUL ACESTUIA IL ABSOLVA PE ACESTA DE ORICE RESPONSABILITATE.
 CATEGORIA DE IMPORTANTA "D" conform HGR 766/1997; CLASA DE IMPORTANTA "IV" conform P100/2008; GRAD "II" DE REZISTENTA LA FOC conform p118/1999
 ACEST PROIECT SI INFORMATIILE CUPRINSE IN EL NU POT FI COPIATE, REPRODUSE SAU UTILIZATE, PARTIAL SAU IN INTREGIME DECAT CU ACORDUL SCRIS AL "3d archiDraw srl-d"
 SI NU VOR FI FOLOSITE IN ALT SCOP DECAT CEL PENTRU CARE AU FOST ELABORATE

VERIFICATOR/ EXPERT	NUME	SEMNTURA	CERINTA	REFERAT/EXPERTIZA-NR./DATA
Proiectant: Sediul: Str. F. C. Ripensia nr. 13, ap. 20, 300566 Timisoara Birou: Str. Treboniu Laurian, nr. 5, ap. 8, 300200 Timisoara Tel: 004 0723 587961 ; Fax: 004 0356 816440 ; E-mail: archidraw3d@yahoo.com; 3darchidraw@gmail.com CUI 30152744, J39/1087/05.05.2012 Cont: RO361NGB00099903004062				BENEFICIAR: ANDREI ANDREEA CRISTINA PR. NR. 19/2015
Specificatie: NUME SEMNTURA SCARA Sef proiect: arh. DESPOTOVIC ROXANA R. 1:50				DENUMIRE PROIECT: Construire locuinta P, portcar, acces auto si imprejurire Str. Alexandru Macedon, nr. FN, com. Dumbravita, Jud. Timis, Cf. 403612(2487), Top/Cad Cc 88/1/5-6/133/a, 88/1/5-6/133/b FAZA D.T.A.C.
Proiectat: arh. DESPOTOVIC ROXANA R. DATA Desenat: arh. DESPOTOVIC ROXANA R. lun 2015				DENUMIRE PLANSA: Plan parter PL. NR. A03