

Plan Etaj I sc. 1:50

LEGENDA:


	PERETE EXTERIOR STRUCTURAL DIN ZIDARIE POROTERM DE 30 CM, SE VA APLICA LA EXTERIOR CU POLISTIREN DE 10 CM
	PERETE INTERIOR STRUCTURAL DIN ZIDARIE POROTERM DE 25 CM
	PERETE INTERIOR DEPARTITIV DIN CARABIDA DE COMPARTIMENTARE, 10 CM
	STALPURI DIN BETON ARMAT, DE SECTIUNI DIFERENTE, ACESTIA SE VOR APLASA CONFORM PROIECTULUI DE REZISTENTA

Scd = 1130.21 mp
Sud = 903.14 mp

Sc etaj 1 = 374.91 mp
Su etaj 1 = 299.24 mp

Terase= 24.85 mp

NOTA:
DIMENSIUNILE DE PE PLANSUA SUNT COTATE LA NIVELUL STRUCTURII, PE LANGA VALORILE DE PE PLANSUA SE ADAUGA GROSIMEA POLISTIRENULUI SPECIFICATA IN PROIECT.

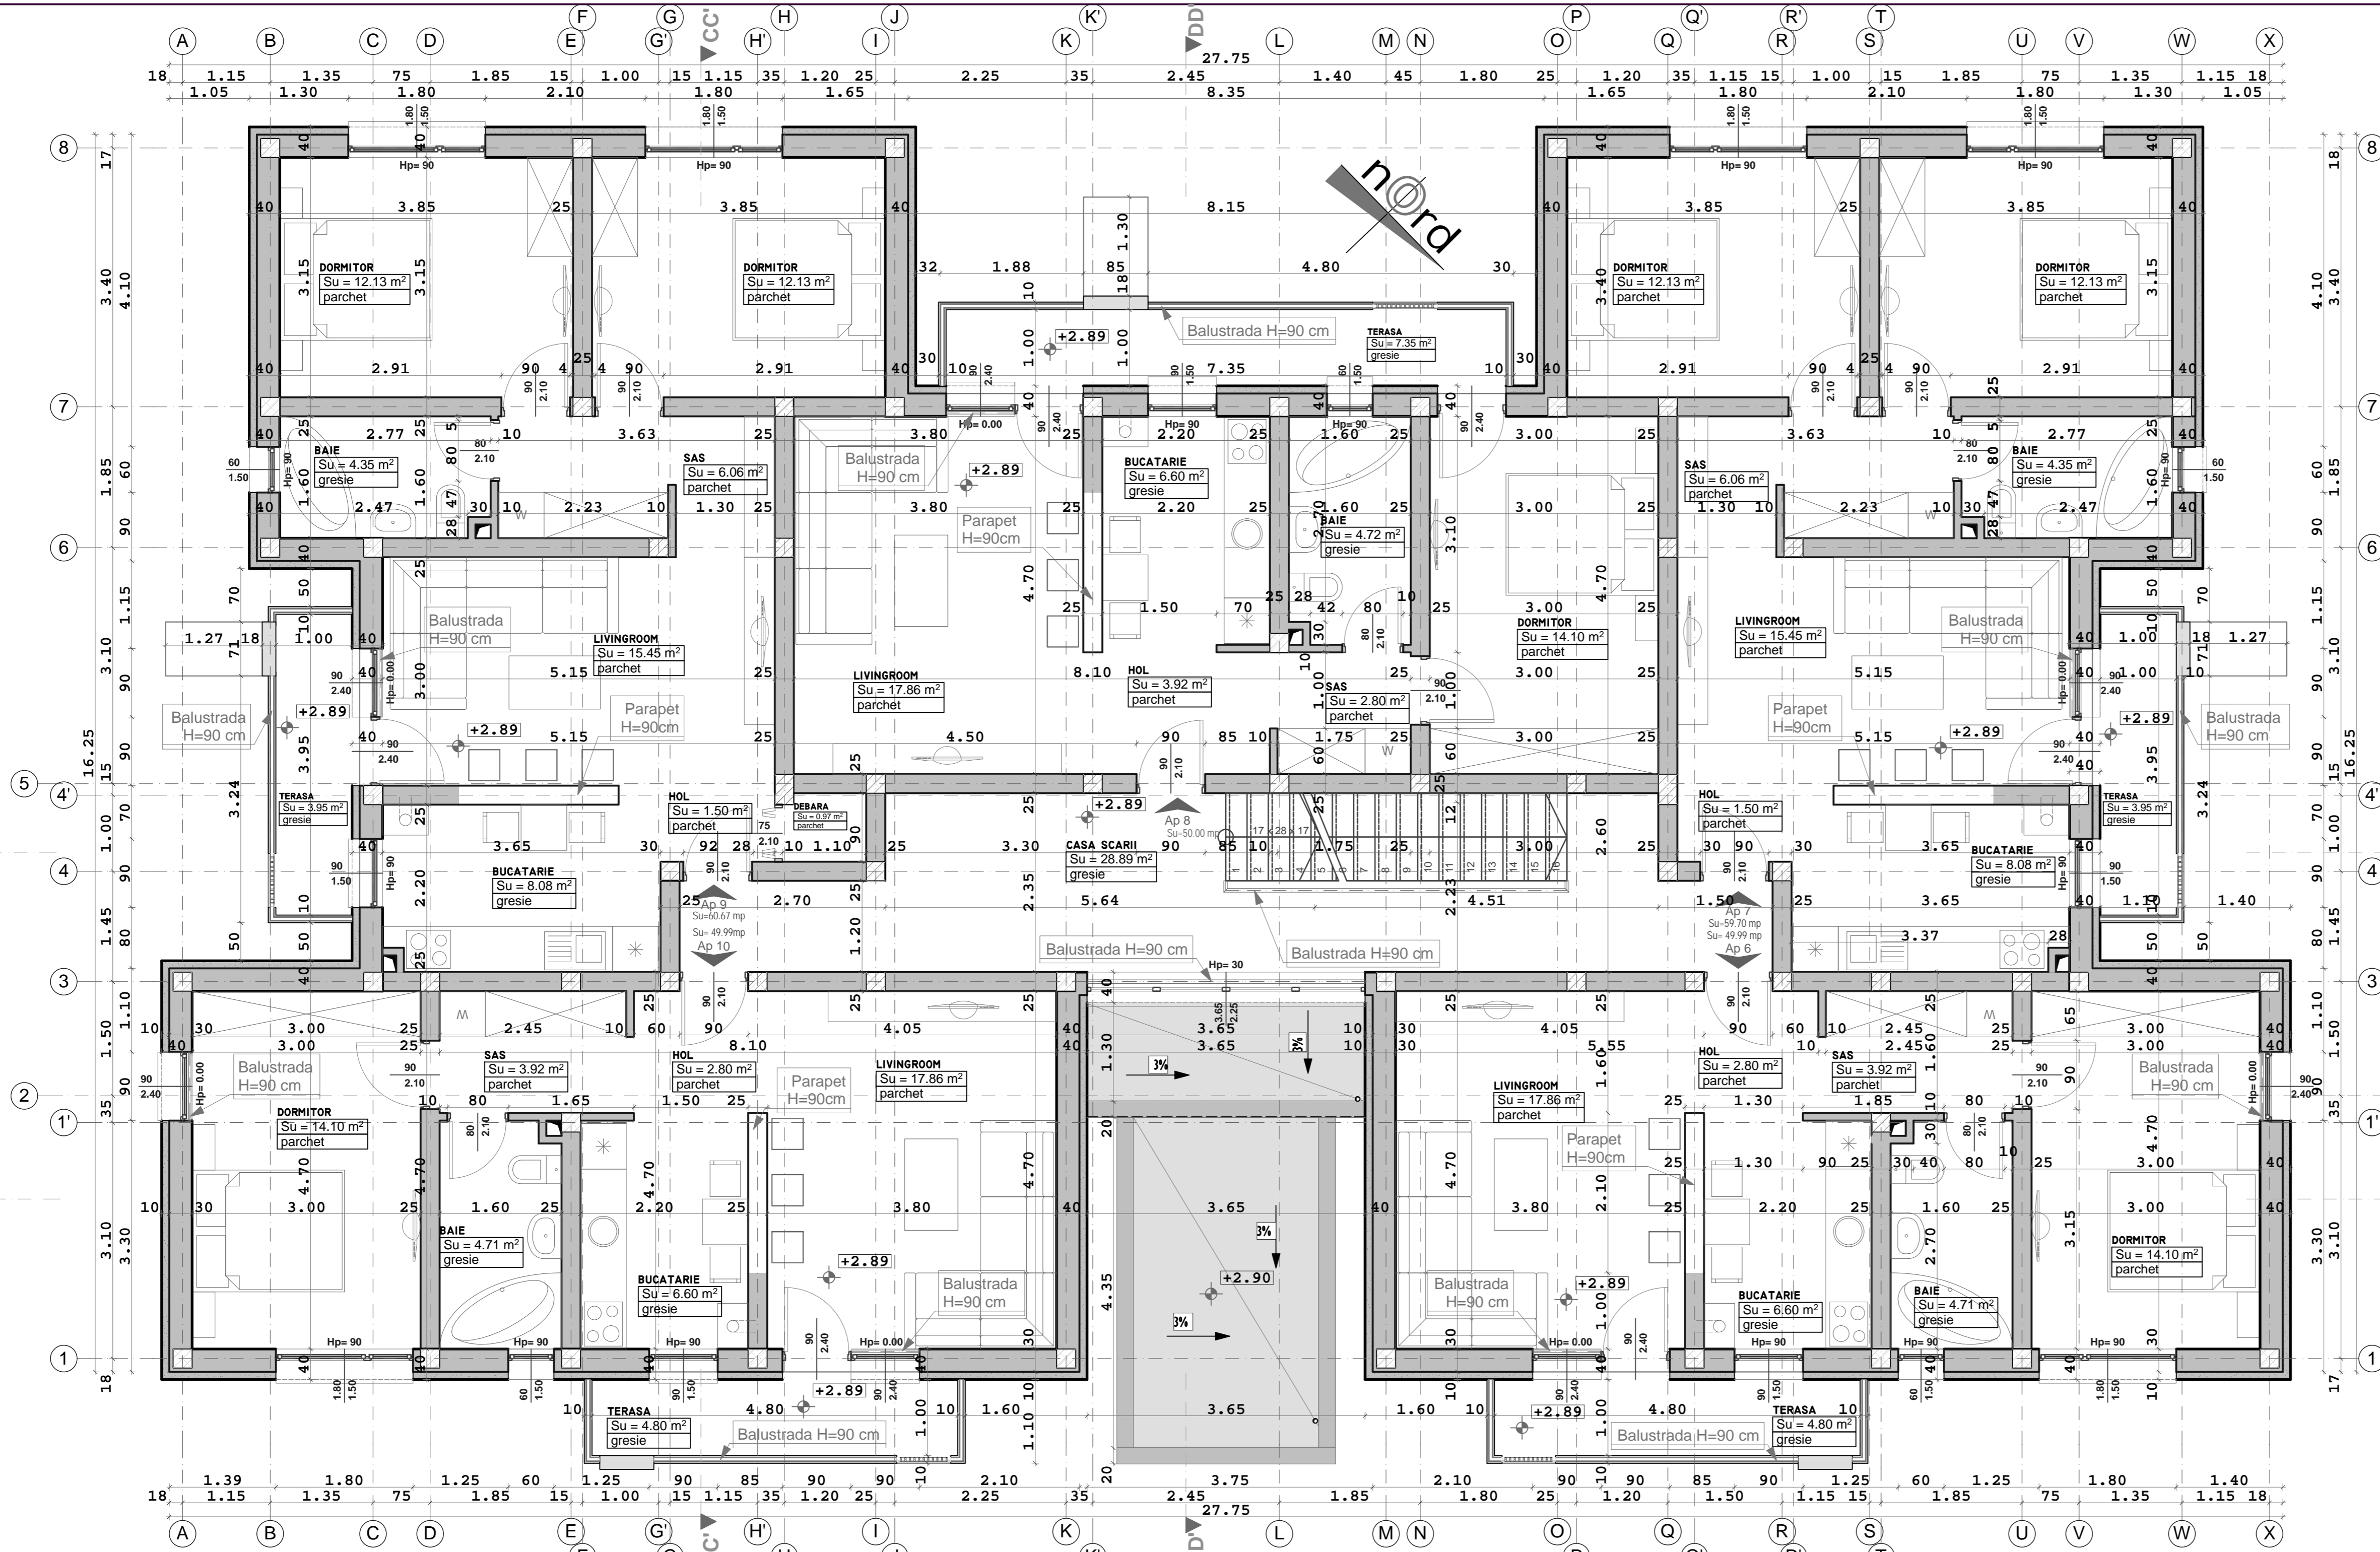

BB'

AA'

NOTA:
NU SE PERMIT MODIFICARI FARA ACORDUL PREALABIL AL ARHITECTULUI. ORICE MODIFICARE FARA ACORDUL ACESTUIA IL ABSOLVA PE ACESTA DE ORICE RESPONSABILITATE.
CATEGORIA DE IMPORTANTANTA "C" conform HGR 766/1997; CLASA DE IMPORTANTANTA "III" conform P100/2008
ACEST PROIECT SI INFORMATIILE CUPRINSE IN EL NU POT FI COPIIATE, REPRODUSE SAU UTILIZATE, PARTIAL SAU IN INTREGIME DECAT CU ACORDUL SCRIS AL "3d archiDraw srl" SI NU VOR FI FOLOSITE IN ALT SCOP DECAT CEL PENTRU CARE AU FOST ELABORATE

VERIFICATOR/EXPERT	NUME	SEMNATURA	CERINTA	REFERAT/EXPERTIZA-NR./DATA
Beneficiar: S.C. AVCOZ EDIL S.R.L.				PR. NR. 42/2015
Denumire proiect: Construire locuinte colective P+2E, acces auto si imprejurire Com. Dumbravila, Jud. Timis, CI 412033 Dumbravila, Top/Cstr. 412033.				FAZA D.T.A.C.
Denumire plansa: Plan etaj 1				PL. NR. A04
Specificatie: Nume: an. DESPOTOVIC ROXANA R. Semnatura:		Scara: 1:50		
Sef proiect: an. DESPOTOVIC ROXANA R.		Data: Sept. 2015		
Proiectat: stud. arh. DRAGOMIRESCU MELINDA				
Desenat: DRAGOMIRESCU MELINDA				