

Plan Etaj 2 sc. 1:50

LEGENDA:


	PERETE EXTERIOR STRUCTURAL DIN ZIDARIE POROTERM DE 30 CM, SE VA APLICA LA EXTERIOR CU POLISTIREN DE 10 CM
	PERETE INTERIOR STRUCTURAL DIN ZIDARIE POROTERM DE 25 CM
	PERETE INTERIOR DEPARTITOR DIN CARABIDA DE COMPARTIMENTARE, 10 CM
	STALPISORI DIN BETON ARMAT, DE SECTIUNI DIFERITE. ACESTIA SE VOR AMPLASA CONFORM PROIECTULUI DE REZISTENTA

Scd = 1130.21 mp
Sud = 903.14 mp

Sc etaj 2 = 374.91 mp
Su etaj 2 = 299.24 mp

Terase= 24.85 mp

NOTA:
DIMENSIUNILE DE PE PLANSĂ SUNT COTATE LA NIVELUL STRUCTURILOR. PE LANGA VALORILE DE PE PLANSĂ SE ADAUGA GROSIMEA POLISTIRENULUI SPECIFICATĂ IN PROIECT.

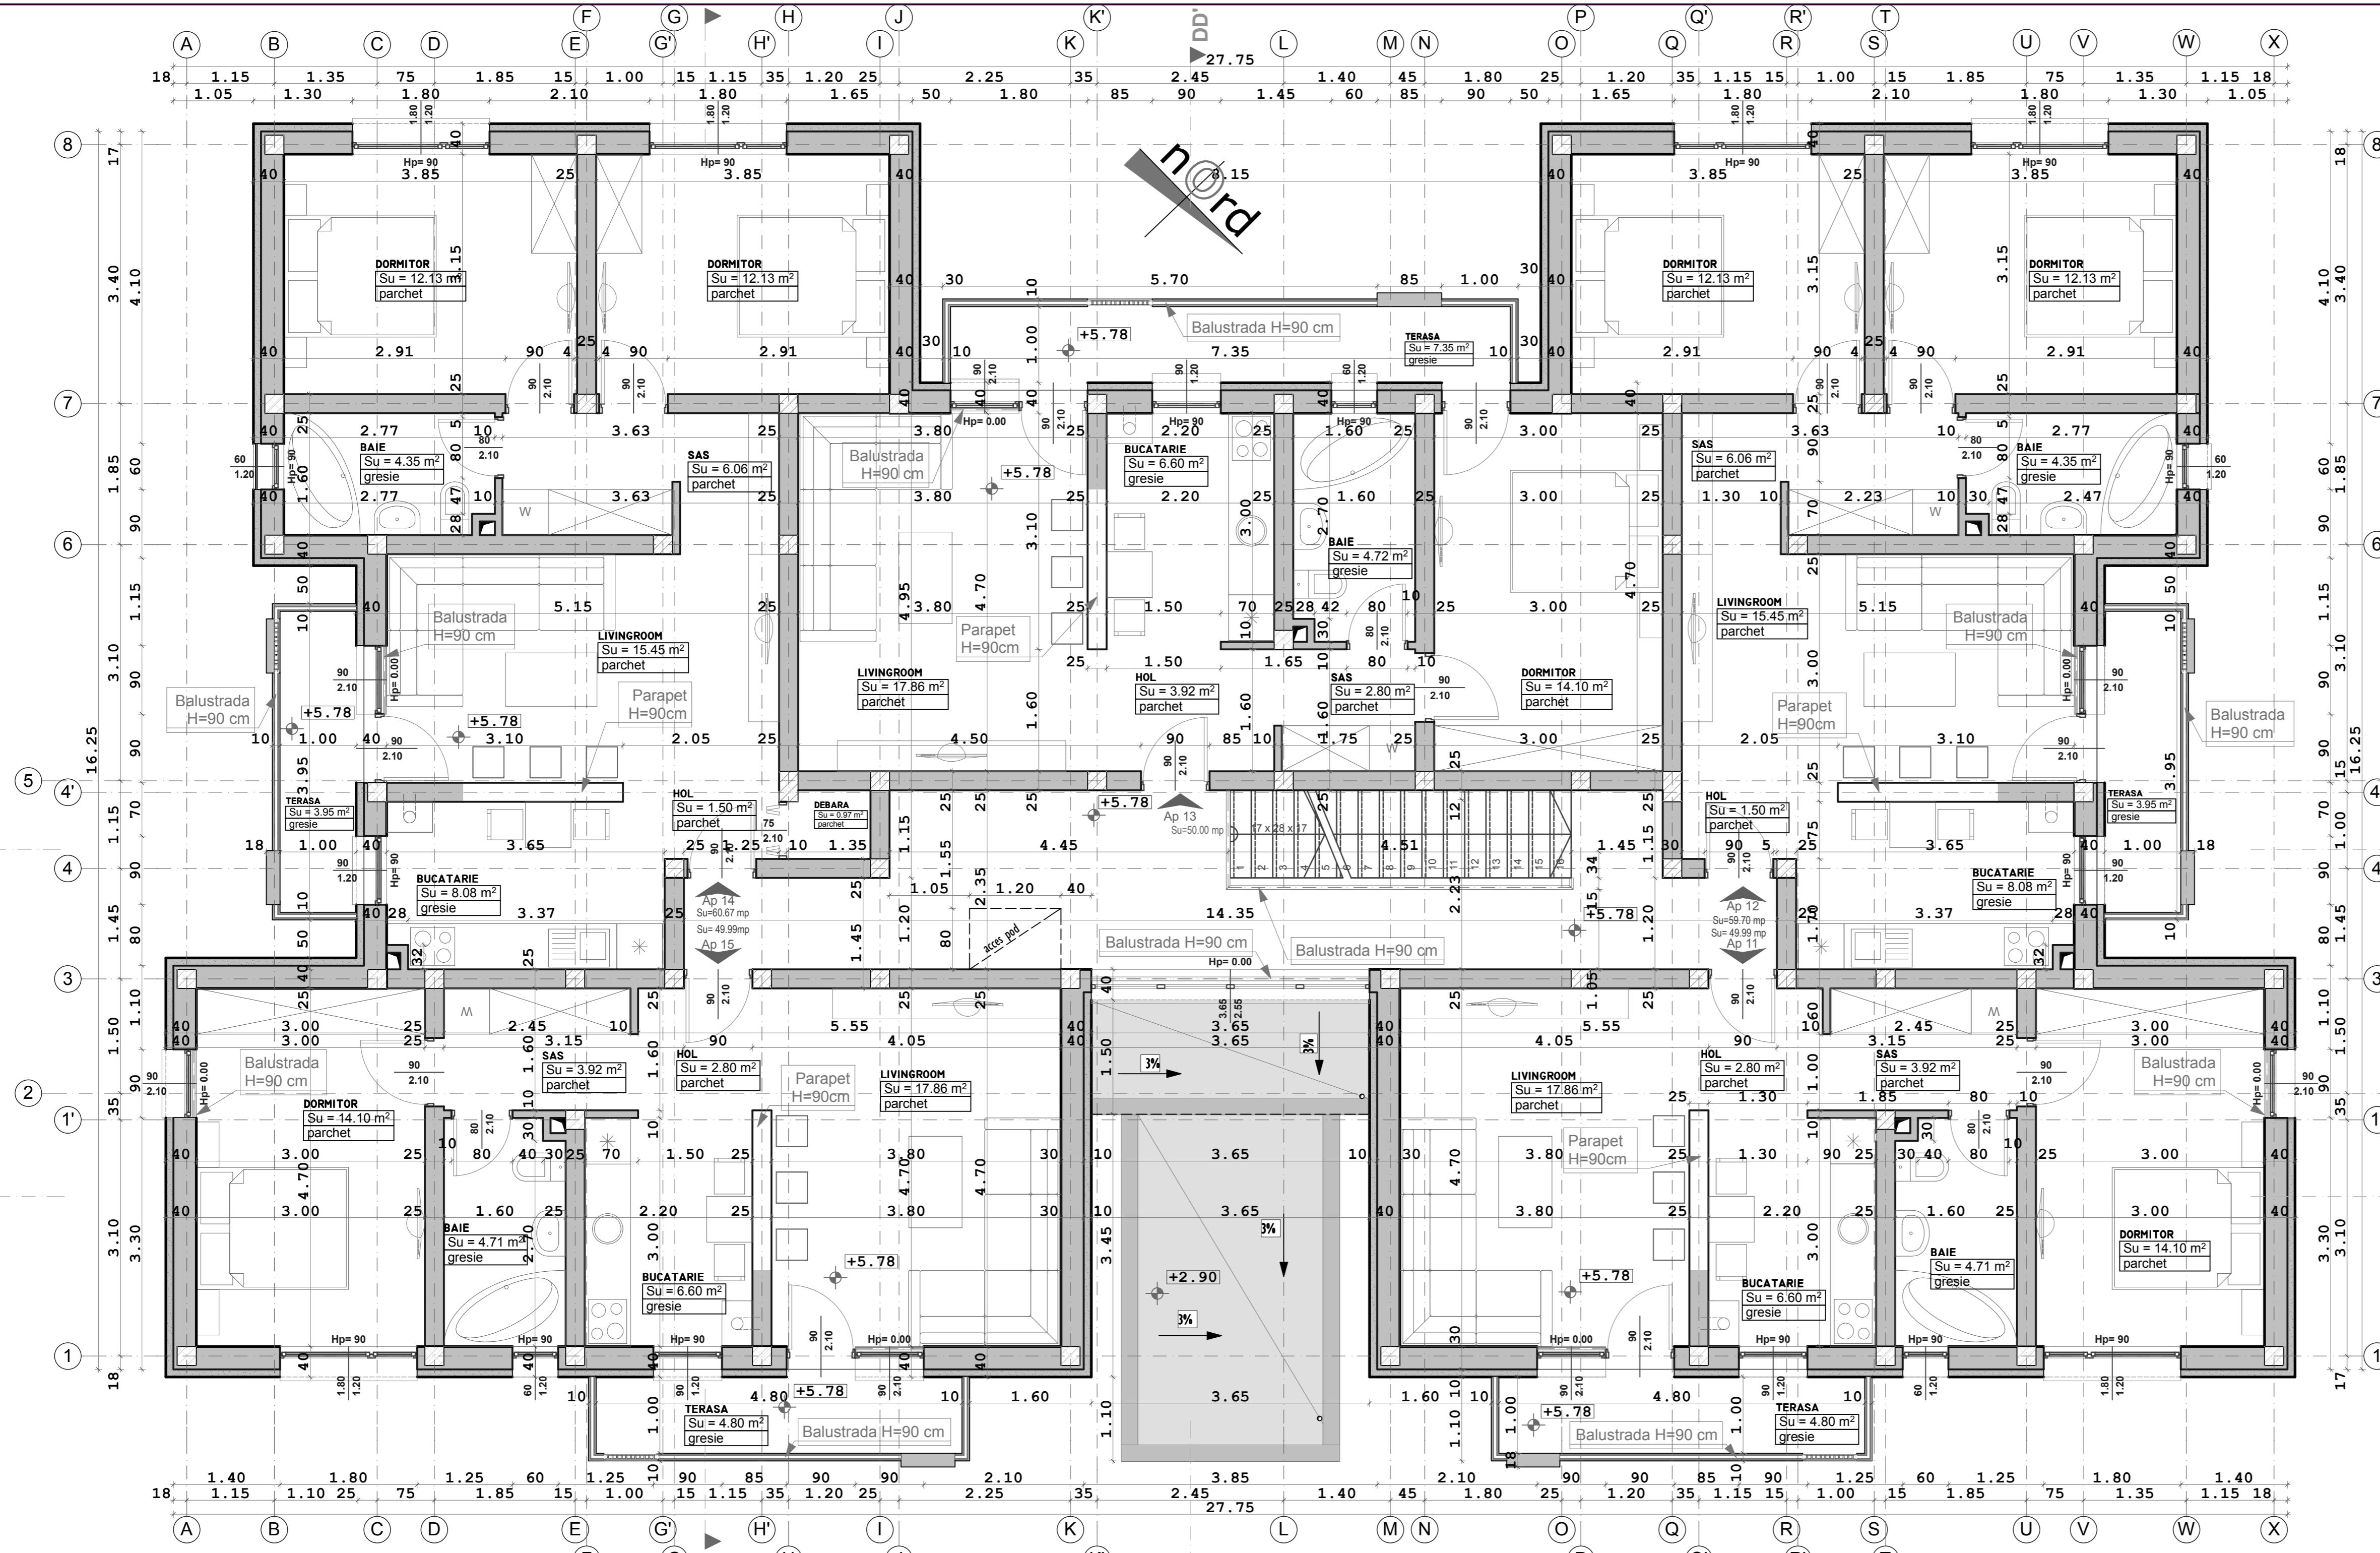

BB'

AA'

NOTA:
NU SE PERMIT MODIFICARI FARA ACORDUL PREALABIL AL ARHITECTULUI, ORICE MODIFICARE FARA ACORDUL ACESTUIA IL ABSOLVA PE ACESTA DE ORICE RESPONSABILITATE.
CATEGORIA DE IMPORTANTA "C" conform HGR 766/1997; CLASA DE IMPORTANTA "III" conform P100/2008;
ACEST PROIECT SI INFORMATIILE CUPRINSE IN EL NU POT FI COPIATE, REPRODUSE SAU UTILIZATE, PARTIAL SAU IN INTREGIME DECAT CU ACORDUL SCRIS AL "3d archiDraw srl" SI NU VOR FI FOLOSITE IN ALT SCOP DECAT CEL PENTRU CARE AU FOST ELABORATE.

VERIFICATOR/ EXPERT	NUME	SEMNAURA	CERINTA	REFERAT/EXPERTIZA-NR./DATA	BENEFICIAR:	PR. NR.
					S.C. AVCOZ EDIL S.R.L.	42/2015
SPECIFICATIE	NUME	SEMNAURA	SCARA	DENUMIRE PROIECT:	FAZA	D.T.A.C.
			1:50	Construire locuinte colective P+2E, acces auto si imprejurire		
Proiectat:	arh. DESPOTOVICS ROXANA R.		DATA	DENUMIRE PLANSĂ:	PL. NR.	
Desenat:	stud. arh. DRAGOMIRESCU MELINDA		Sept. 2015	Plan etaj 2	A05	

