

Plan Etaj 2 sc. 1:50

LEGENDA:


	PERETE EXTERIOR STRUCTURAL DIN ZIDARIE POROTERM DE 30 CM, SE VA APLICA LA EXTERIOR CU POLISTIREN DE 10 CM
	PERETE INTERIOR STRUCTURAL DIN ZIDARIE POROTERM DE 25 CM
	PERETE INTERIOR DEPARTITIV DIN CARAMIDA DE COMPARTIMENTARE, 10 CM
	STALPISORI DIN BETON ARMAT, DE SECTIUNI DIFERITE, ACESTIA SE VOR APLASA CONFORM PROIECTULUI DE REZISTENTA

Scd = 1130.21 mp
Sud = 903.14 mp

Sc etaj 2 = 374.91 mp
Su etaj 2 = 299.24 mp

Terase= 24.85 mp

NOTA:
DIMENSIUNILE DE PE PLANSĂ SUNT COTATE LA NIVELUL STRUCTURILOR. PE LANGA VALORILE DE PE PLANSĂ SE ADAUGA GROSIMEA POLISTIRENULUI SPECIFICAT ÎN PROIECT.

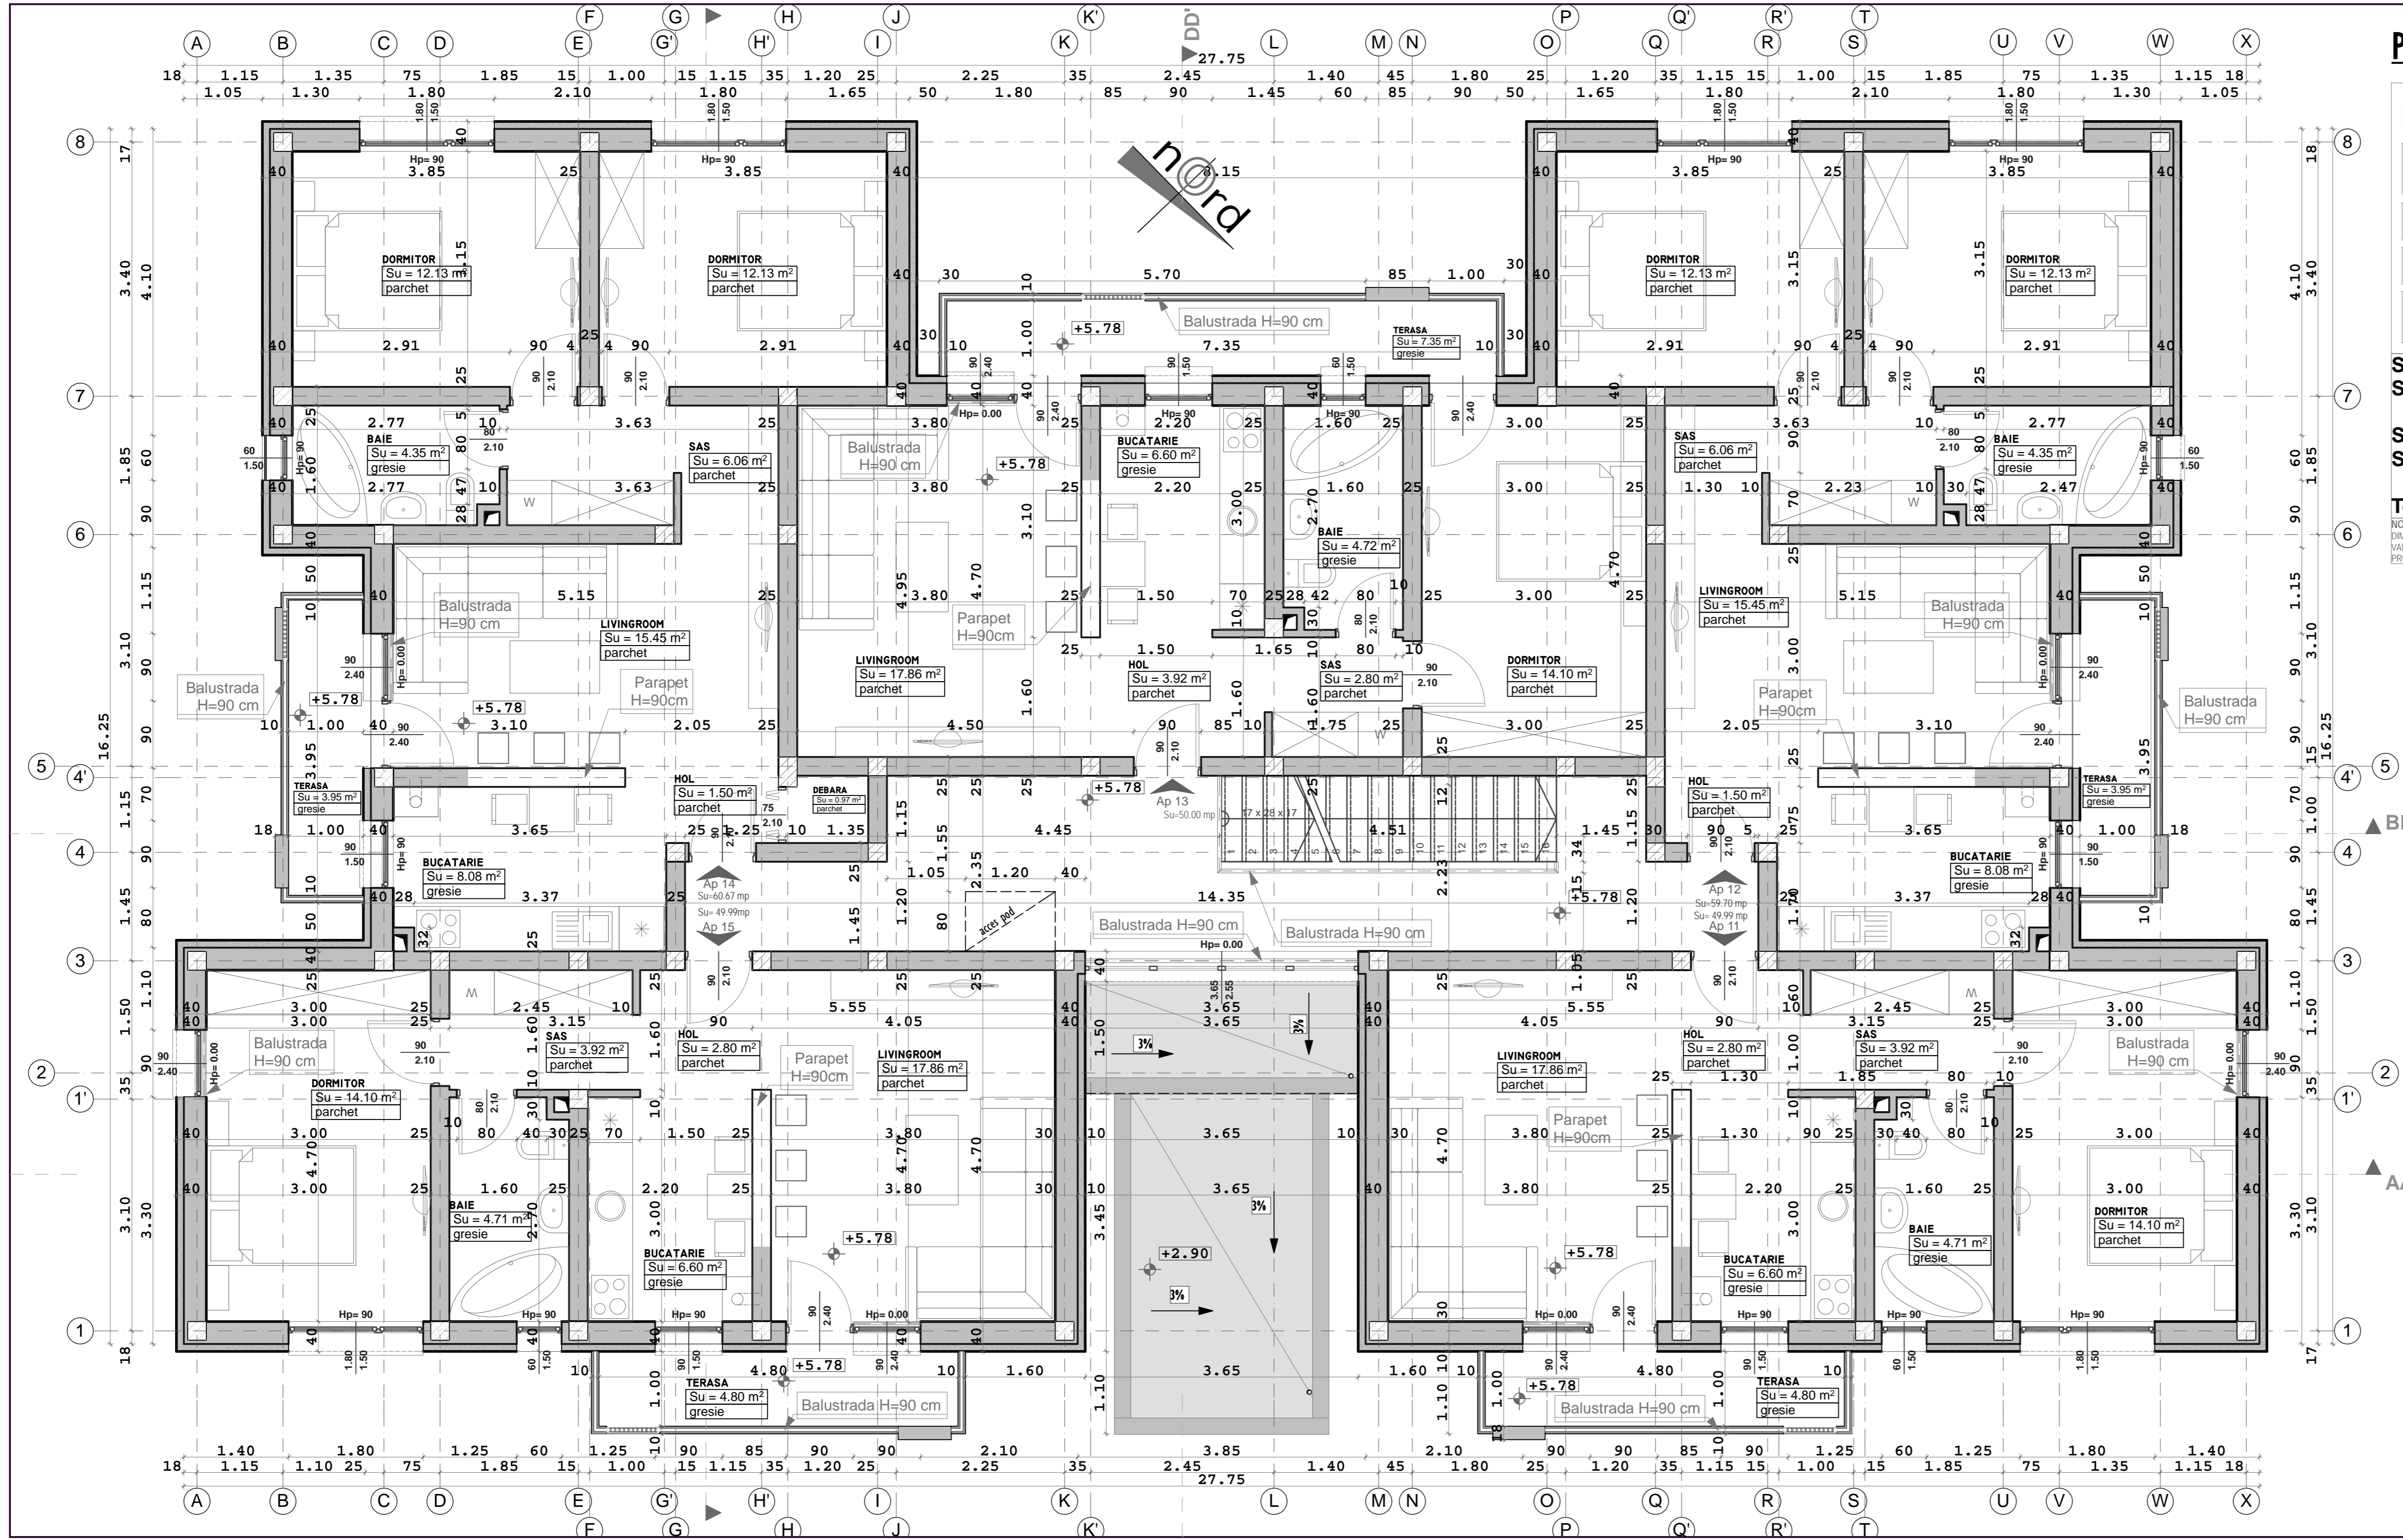

BB'

AA'

NOTA:
NU SE PERMIT MODIFICARI FARA ACORDUL PRELABIL AL ARHITECTULUI. ORICE MODIFICARE FARA ACORDUL ACESTUIA IL ABSOLVA PE ACESTA DE ORICE RESPONSABILITATE.
CATEGORIA DE IMPORTANTA "C" conform HGR 766/1997; CLASA DE IMPORTANTA "III" conform P100/2008.
ACEST PROIECT SI INFORMATIILE CUPRINSE IN EL NU POT FI COPIIATE, REPRODUSE SAU UTILIZATE, PARTIAL SAU IN INTREGIME DECAT CU ACORDUL SCRIS AL "3d archiDraw srl" SI NU VOR FI FOLOSITE IN ALT SCOP DECAT CEL PENTRU CARE AU FOST ELABORATE.

VERIFICATOR/ EXPERT	NUME	SEMNTURA	CERINTA	REFERAT/EXPERTIZA-NR./DATA
				PR. NR. 42/2015
BENEFICIAR:				S.C. AVCOZ EDIL S.R.L.
DENUMIRE PROIECT:				Construire locuinte colective P+2E, acces auto si impregnare
Com. Dumbravila, Jud. Timis - Cl 412033 Dumbravila; Top/Cad. 412033				FAZA D.T.A.C.
SCARA 1:50				PL. NR. A05
DATA Sept. 2015				DENUMIRE PLANSĂ: Plan etaj 2
DESINAT: DRAGOMIRESCU MELINDA				