


PLAN PARTER  
Scara 1:50

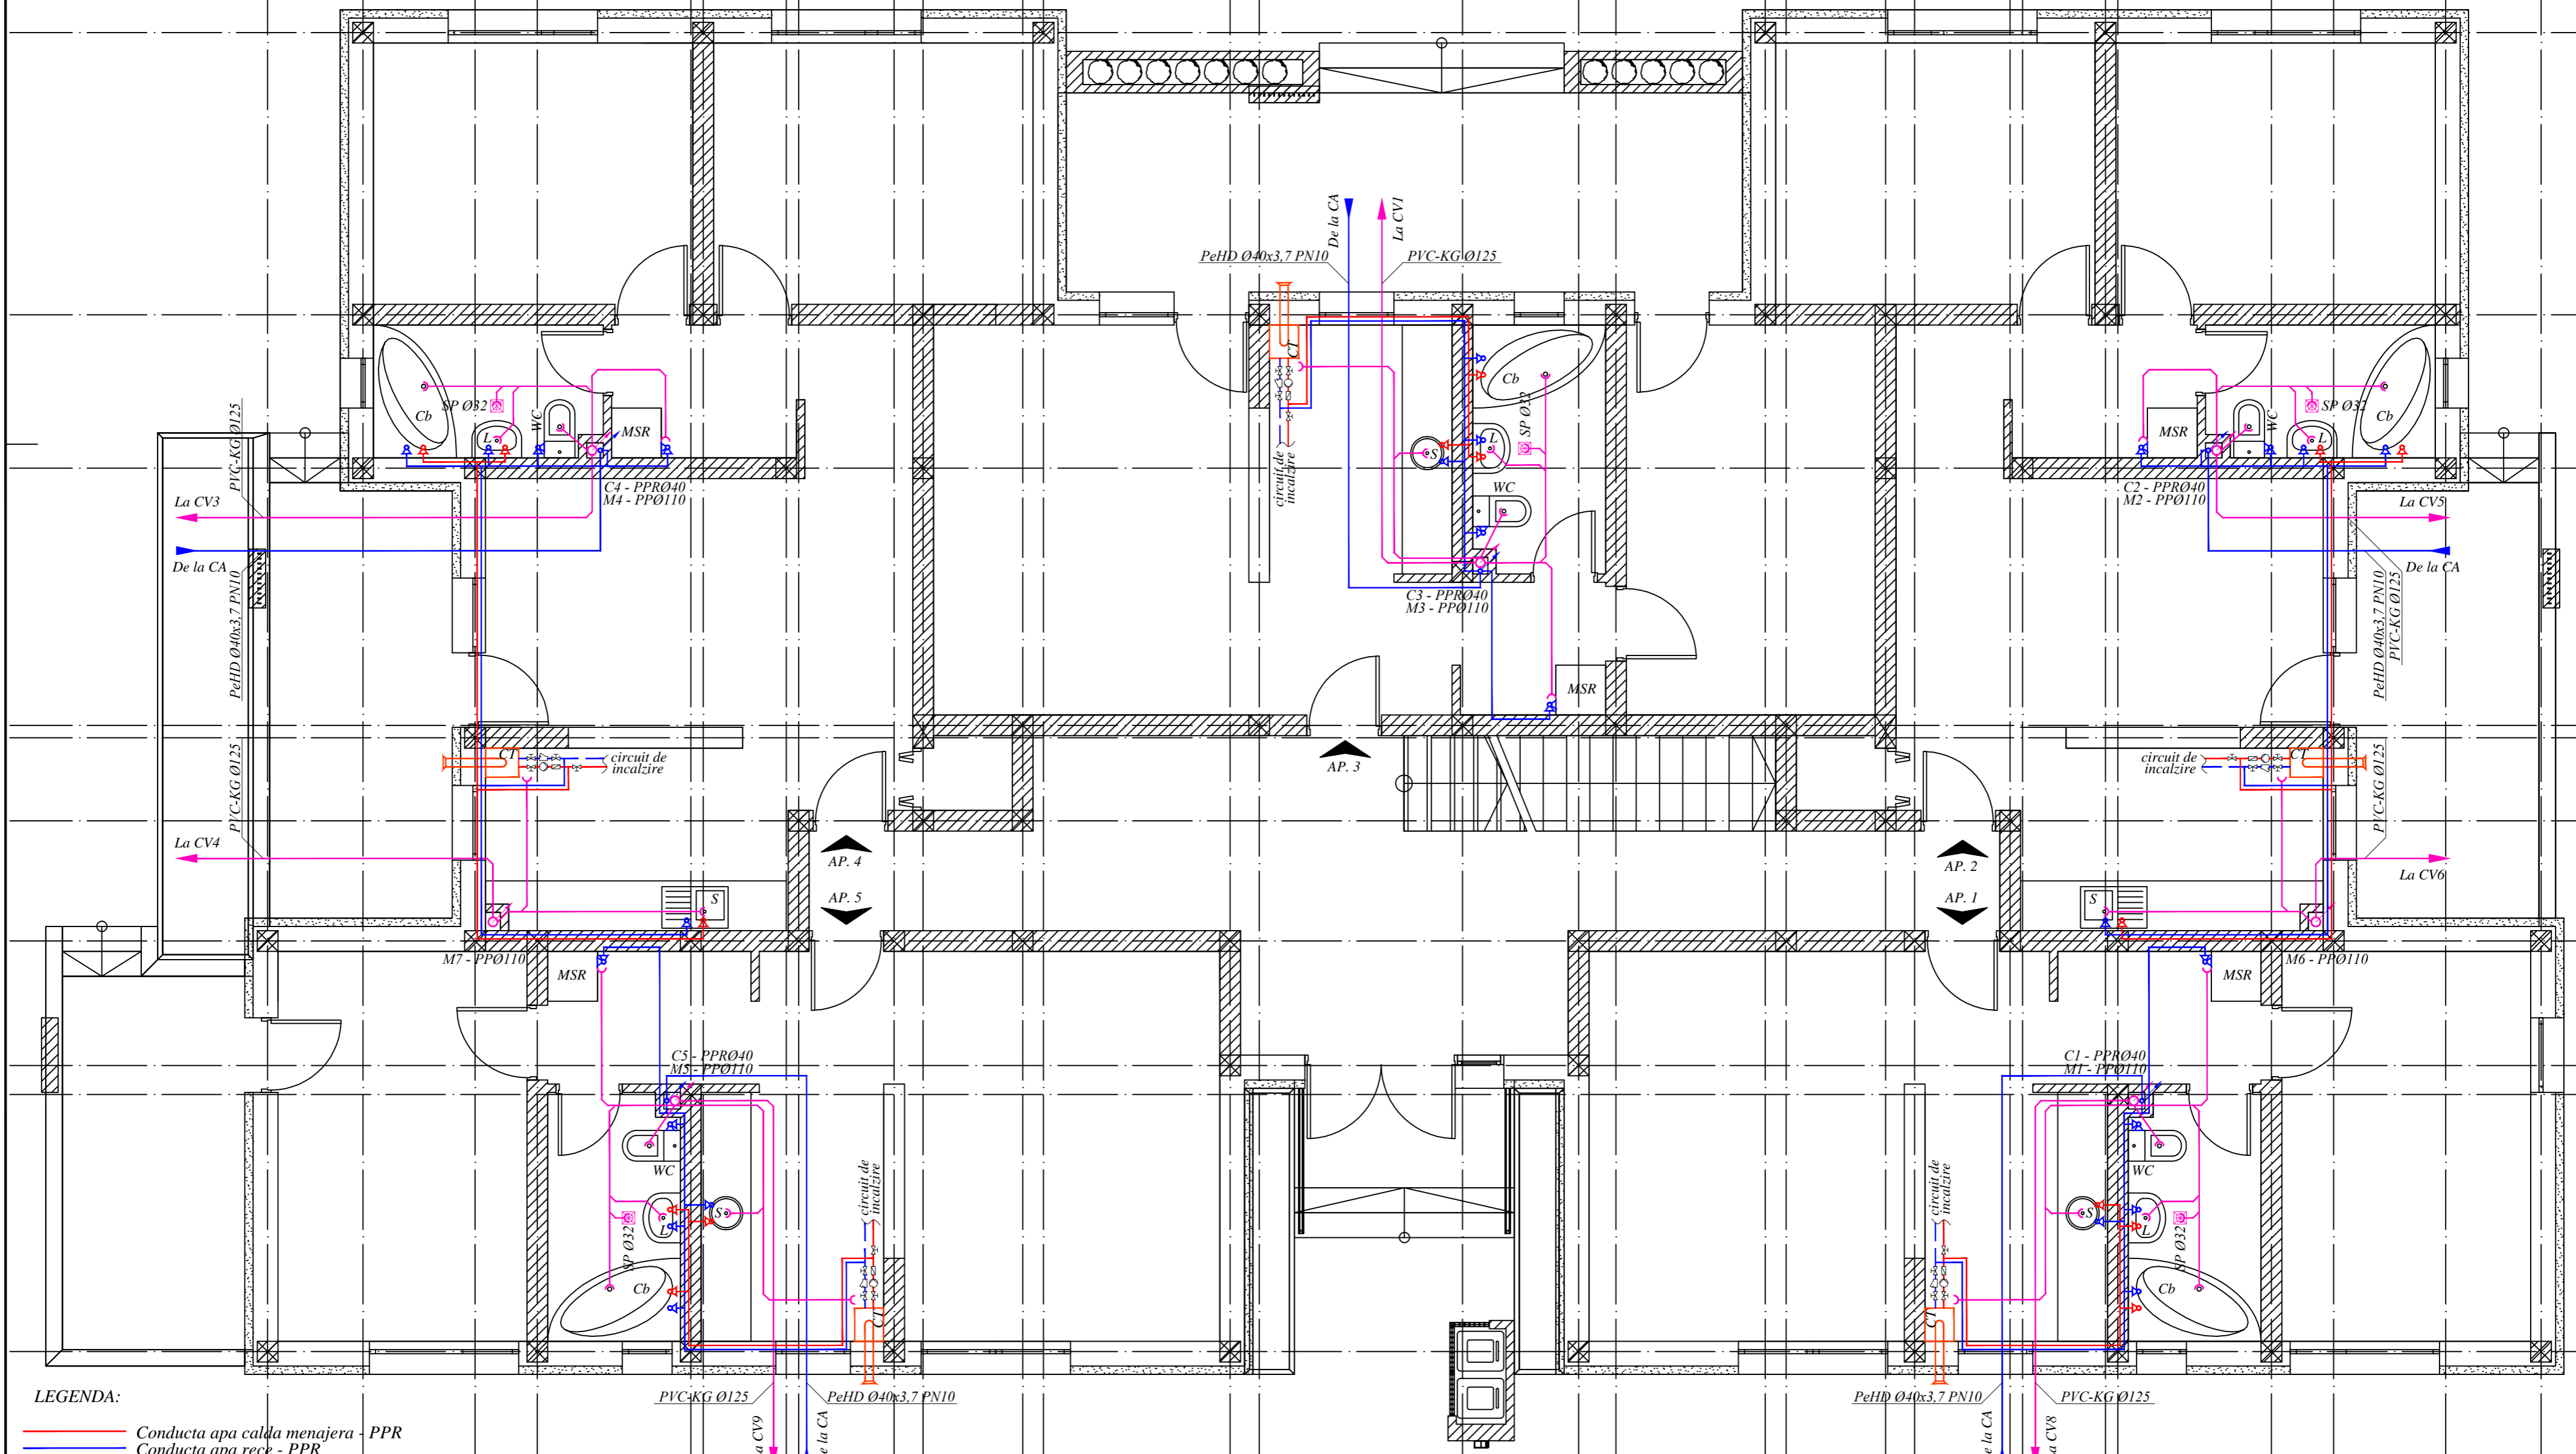

LEGENDA:

- Conducta apa calda menajera - PPR
- Conducta apa rece - PPR
- Conducta canalizare menajera - PP/PVC-KG
- ↗ Coloana apa rece - PPR
- ↗ Coloana apa calda - PPR
- ↗ Coloana canalizare - PP
- CA Camin de apometre propus
- CV Camin de vizitare propus
- CT Cazan mural in condensatie 24 kW
- M1 Coloana de canalizare menajera
- C1 Coloana de apa rece/calda
- SP 32 Sifon de pardoseala Ø32
- S Spalator
- L Lavoar
- D Cada de dus
- Cb Cada de baie
- WC Vas closet cu rezervor suspendat

NOTA:

Prezenta plansa se citește împreună cu proiectul de arhitectură, structura și instalații.  
Nu se admit spargeri în elementele de rezistență ale clădirii.  
Conductele vor fi prevăzute cu tevi de protecție la trecerea prin pereți și/sau planșee.  
Conductele de alimentare cu apă rece, apă caldă menajeră și canalizare se vor monta îngropate în șapa sau în zidarie.  
Coloanele de apă rece și canalizare menajeră se vor monta în gene executate din rigips.  
La execuția și exploatarea instalațiilor sanitare și de canalizare se vor respecta prevederile normativului I 9.  
Se va respecta tehnologia de montaj specifică fiecărui material și echipament, precum și indicațiile producătorului.  
Pentru soluționarea eventualelor necorelări din cadrul proiectului sau dintre proiect și construcția existentă, constructorul are obligația să solicite asistența din partea proiectanților.  
Echipamentele și materialele vor fi puse în operă în conformitate cu indicațiile și recomandările cuprinse în cartile tehnice ale furnizorilor.  
Golirea instalației se va face prin scurgere gravitațională și prin suflarea cu aer sub presiune.

Prezenta plansa este valabilă doar pentru faza DTAC.

	Nume Prenume	Semnatura	Cerinta	Referat nr.
VERIFICAT				
S.C. AVCOZ EDIL S.R.L. J35/954/2005 Cod Unic de Inregistrare RO17382622, Timisoara, strada F.C. Ripensia nr. 15, ap. 4, cam. 2				BENEFICIAR: S.C. AVCOZ EDIL S.R.L. DENUMIREA LUCRARIILOR: CONSTRUIRE LOCUINTE COLECTIVE P+2E ACCES AUTO SI IMPREJMUIRE AMPLASAMENT: com. DUMBRAVITA CF 406971; 406972. Top/cad 406971;406972
SEF PROIECT	ing. Roxana DESPOTOVICI		SCARA 1:50	FAZA DTAC
PROIECTAT	ing. Roland FANCALI			Nr. plan ISC 02
DESENAT	ing. Roland FANCALI			INSTALATII SANITARE SI DE CANALIZARE - PLAN PARTER -