


PLAN ETAJ I
Scara 1:50

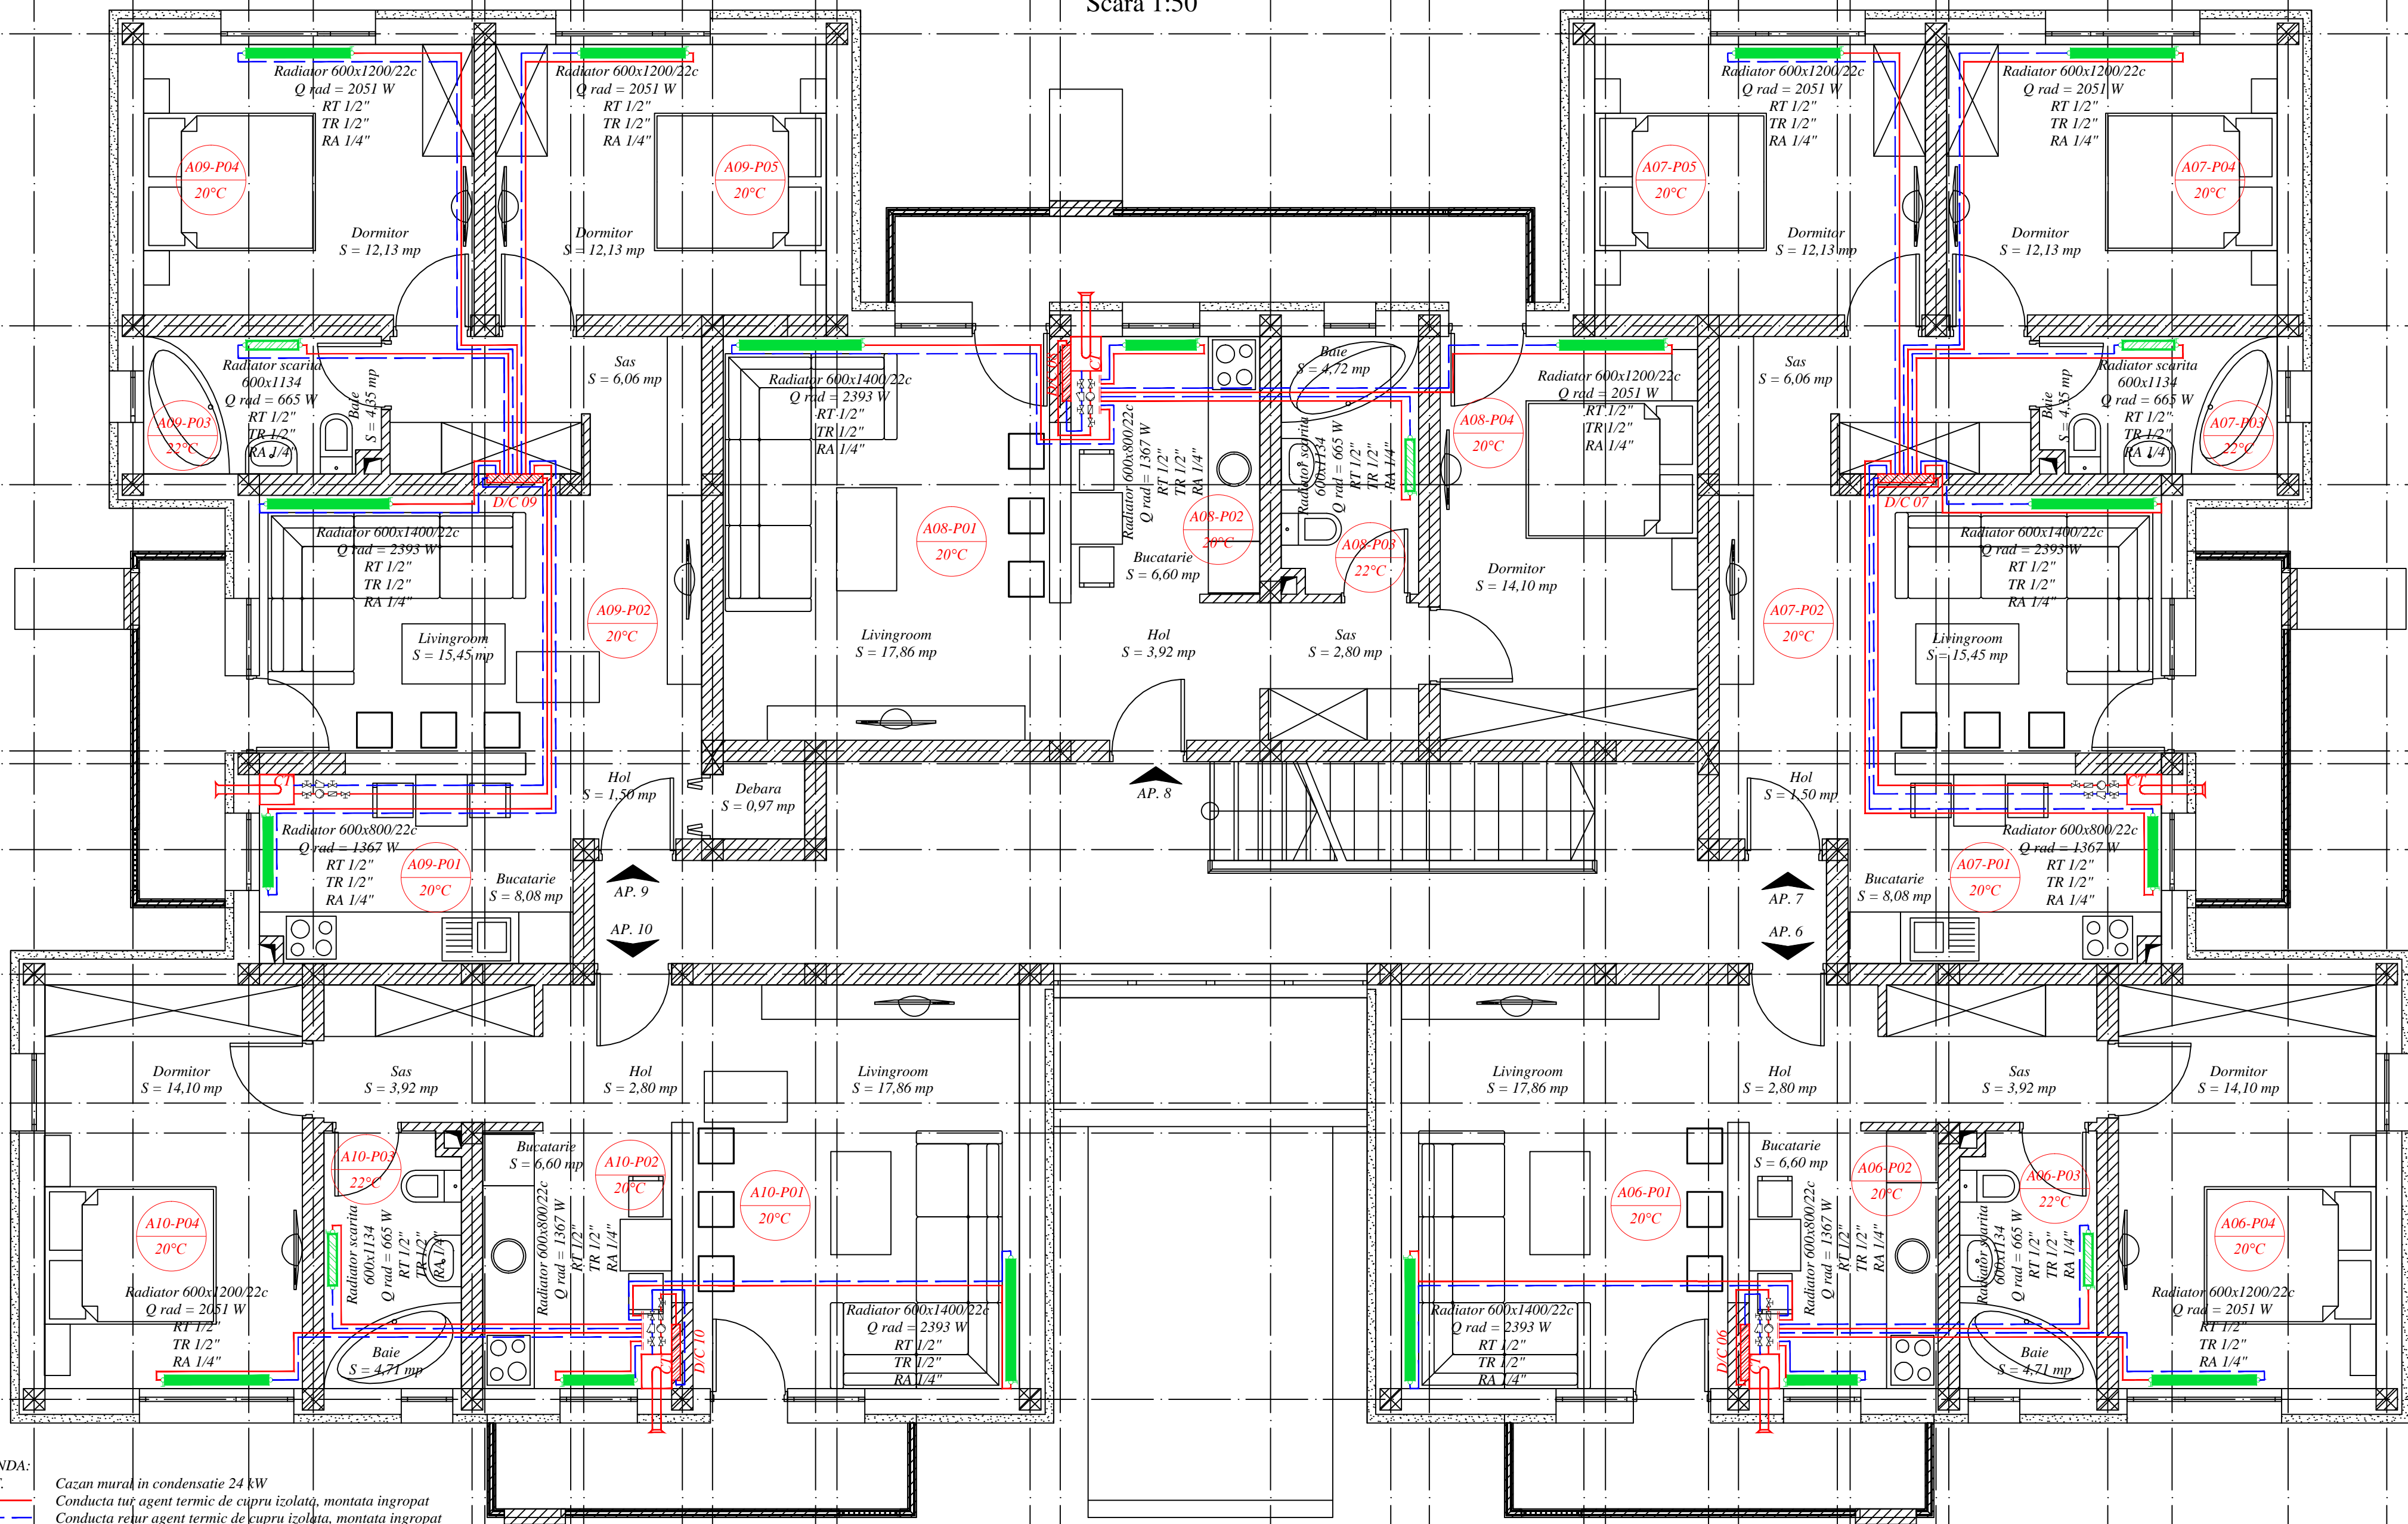

- LEGENDA:**
- C.T. Cazan mural in condensatie 24 kW
 - Conducta tur agent termic de cupru izolat, montata ingropat
 - Conducta retur agent termic de cupru izolat, montata ingropat
 - Corp de incalzire static din otel tip panou, cu doua suprafete radiante h(mm)xL(mm)/h
 - Corp de incalzire static din otel tip port-prosoap, cu doua suprafete radiante L(mm)xh(mm)
 - D/C-01 Ansamblu distribuitor/colector, cu montaj in perete, caseta de distributie echipat cu: distribuitor + colector cu robineti de reglaj, robineti de separatie, deaeratoare automate, robineti de golire, caseta, suport sustinere
 - RT 1/2" Robinet coltar de reglaj montat pe tur corp de incalzire 1/2"
 - TR 1/2" Robinet coltar de reglaj montat pe retur corp de incalzire 1/2"
 - RA 1/4" Robinet de aerisire corp de incalzire 1/4"

NOTA:
La executia si exploatarea instalatiilor interioare de incalzire se vor respecta prevederile normativului I 13.
Agentul termic utilizat: apa calda 75°C/55°C.
Temperatura exterioara de calcul: -15 °C.
Necesarul de caldura pentru incalzire cu corpuri statice:
- apartamentul 6: 6,48 kW
- apartamentul 7: 8,53 kW
- apartamentul 8: 6,48 kW
- apartamentul 9: 8,53 kW
- apartamentul 10: 6,48 kW

NOTA:
Conductele de distributie tur/retur se vor executa din tevi de cupru si se vor monta in pardoseala si ghene din rigips. Conductele din cupru se vor proteja la trecerile prin zidarie si/sau plansee.
Conductele din cupru se vor izola cu izolatie tip WICUFlex.
Probele de presiune se vor executa la P = 1,5 x Plucru, dar nu mai putin de 5 bar, conform I 13.
Echipamentele si materialele vor fi puse in opera in conformitate cu indicatiile si recomandarile cuprinse in cartile tehnice ale furnizorilor.
Golirea instalatiei se va face prin scurgere gravitacionala si prin suflarea cu aer sub presiune.
Prezenta plansa este valabila doar pentru faza DTAC.

	Nume Prenume	Semnatura	Cerinta	Referat nr.
VERIFICAT				
S.C. AVCOZ EDIL S.R.L. J35/954/2005 Cod Unic de Inregistrare RO17382622, Timisoara, strada F.C. Ripensia nr. 15, ap. 4, cam. 2				BENEFICIAR: S.C. AVCOZ EDIL S.R.L. DENUMIREA LUCRARI: CONSTRUIREA LOCUINTE COLECTIVE P+2E ACCES AUTO SI IMPREMIUIRE AMPLASAMENT: com. DUMBRAVITA CF 406971; 406972; Top/cad 406971;406972
SEF PROIECT	ing. Roxana DESPOTOVICS		SCARA 1:50	INSTALATII DE INCALZIRE - PLAN ETAJ I -
PROIECTAT	ing. Roland FANCSALI			
DESENAT	ing. Roland FANCSALI			
				PROIECT NR. 123/2015 FAZA DTAC Nr. plan II 02